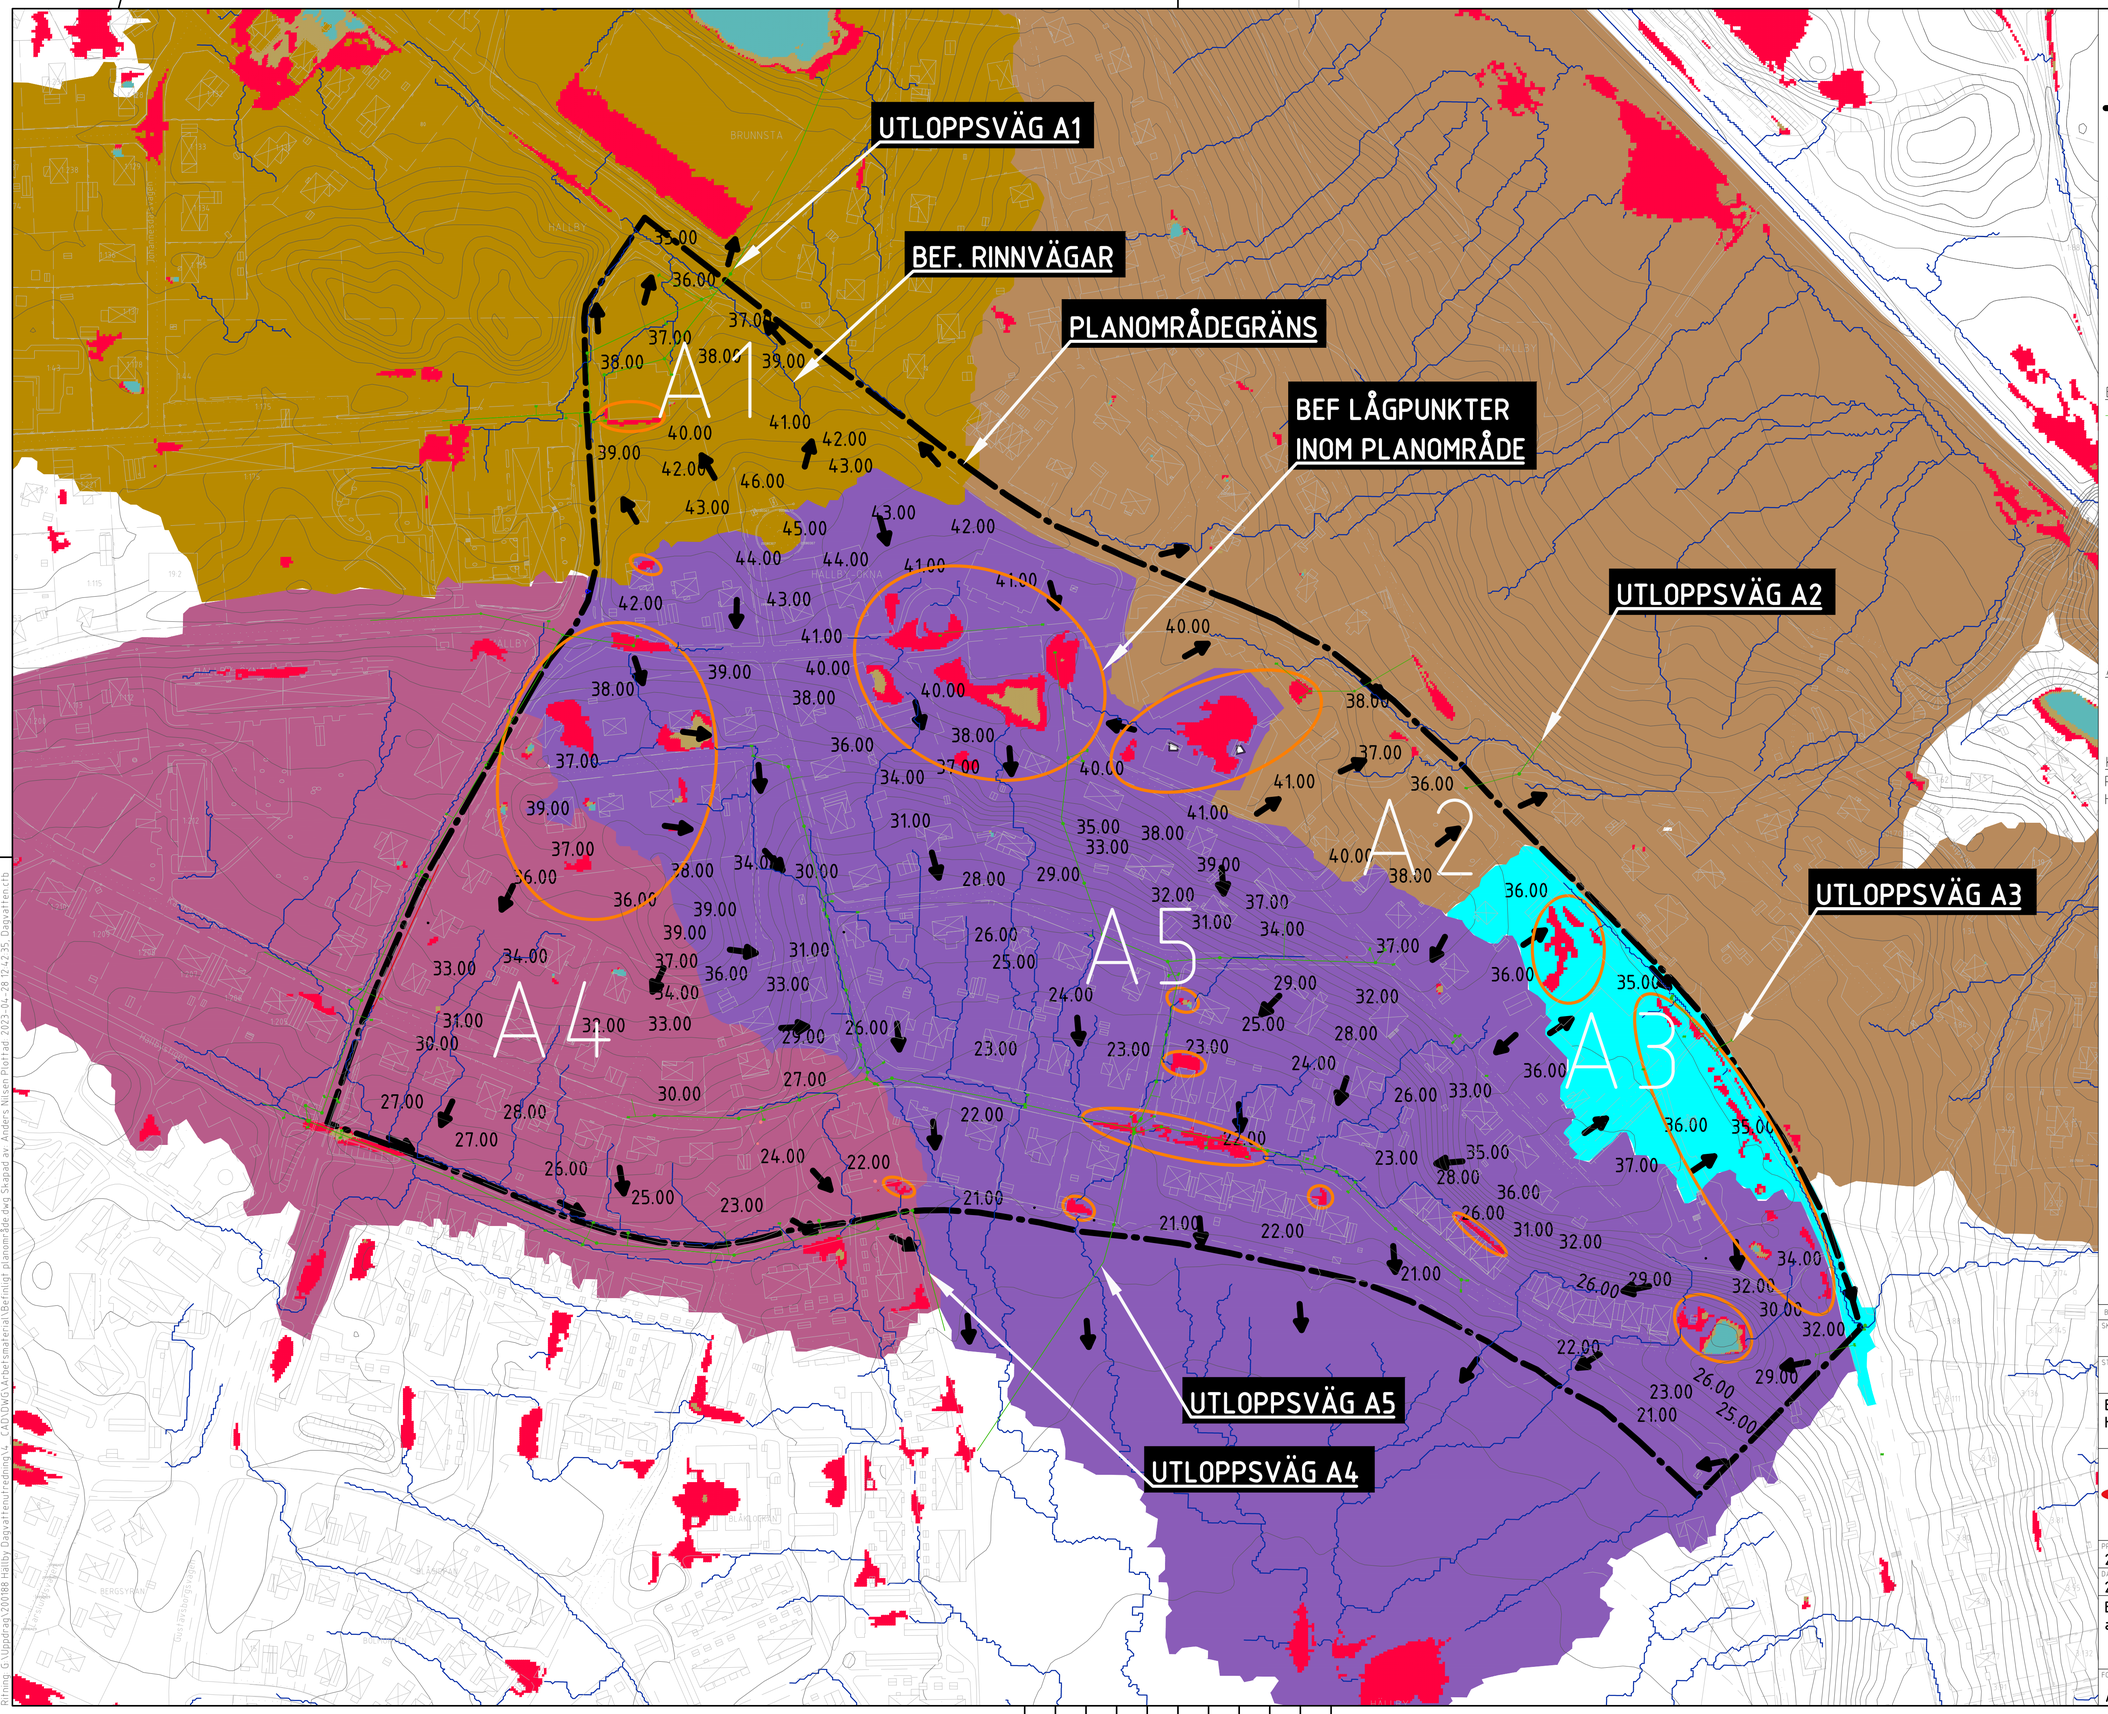

FÖRKLARINGAR

PLANOMRÅDESGRÄNS
AVRINNINGSOMRÅDE
AVRINNINGSVÄGAR

VATTEN DJUP I LÅGPUNKTER

0-30cm
30-50cm
>50cm

BEFINTLIGT

DAGVATTEN
NEDSTIGNINGSBRUNN, TILLSYNSBRUNN, DAGVATTENBRUNN
BEF. RIKTNINGSPIL
BEFINTLIGA BYGGNADER
BEF. LÅGPUNKT/INSTÄNGT OMRÅDE

ANMÄRKNINGAR/HÄNVISNINGAR

KOORDINATSYSTEM
PLAN SWEREF 991630
HÖJD RH2000

BET	ANT	ÄNDRINGEN AVSER	DATUM	SIGN

SKEDE

STATUS

ESKILSTUNA KOMMUN
HÄLLBY

SIGMA Civil

PROJEKT NR	RITAD/KONSTRUERAD AV	HANDLÄGGARE
200188	A.AMATYA	R. KLAFF

DATUM	ANSVARIG
2023-04-28	M.RIMSTEDT

Befintlig dagvattenhantering, avrinningsområde samt lågpunkter

FORMAT/SKALA	NUMMER	BET
A3 1:1500	Bilaga 1	