STENKVISTAVÄGEN

Punkthus

BOA: 3200 kvm
LJUS BTA: 4300 kvm
MÖRK BTA (GARAGE): 0 kvm
ANTAL LGH: 54 st

CYKELPARKERING: 150 P

Kv 1-3

BOA: 7200 kvm
LJUS BTA: 9600 kvm
MÖRK BTA (GARAGE): 5640 kvm
ANTAL LGH: 126 st

CYKELPARKERING: 335 P

Kv 4-5

BOA: 4900 kvm
LJUS BTA: 6500 kvm
MÖRK BTA (GARAGE): 2750 kvm
ANTAL LGH: 80 st

CYKELPARKERING: 230 P

P-PLATSER: 262 P

KÄLKBACKSVÄGEN

Kv 6-7

BOA: 5700 kvm
LJUS BTA: 7600 kvm
MÖRK BTA (GARAGE): 2280 kvm
ANTAL LGH: 105 st

CYKELPARKERING: 265 P

P-PLATSER: 81 st

TOTAL BTA: 28000 kvm
P-TAL (HELA OMRÅDET): 0.58
CYKELPARKERINGSTAL (HELA OMRÅDET): 0.35

BET	ÄNDRINGEN AVSER	DATUM	SIGN

SKOGSÄNGEN DP
ESKILSTUNA

TYRÉNS

POSTADRESS: 118 86 STOCKHOLM
BESÖK: PETER MYNDES BACKE 16
TEL: 010-452 20 00
FAX: 010-452 39 50

UPPDRAG NR	RITAD/KONSTR. AV	HANDLÄGGARE
Q131018	SL	

DATUM	ANSVARIG
211103	NDR

AREOR & PARKERING

SKALA	NUMMER	BET
A1 1:1000 A3 1:2000	XX1	

2021-11-12 15:35:04 C:\Tyrens\LocalProject\A-4.0-V-100-Q131018_sebastian.lundberg@RT86.rvt
O:\ESK\Q131018\0131-18 Utveckling tävlingsförslag\12 HANDLINGAR\1 SKGSS - UTREDNING - AKTUELL\A\Modellfiler\Revit

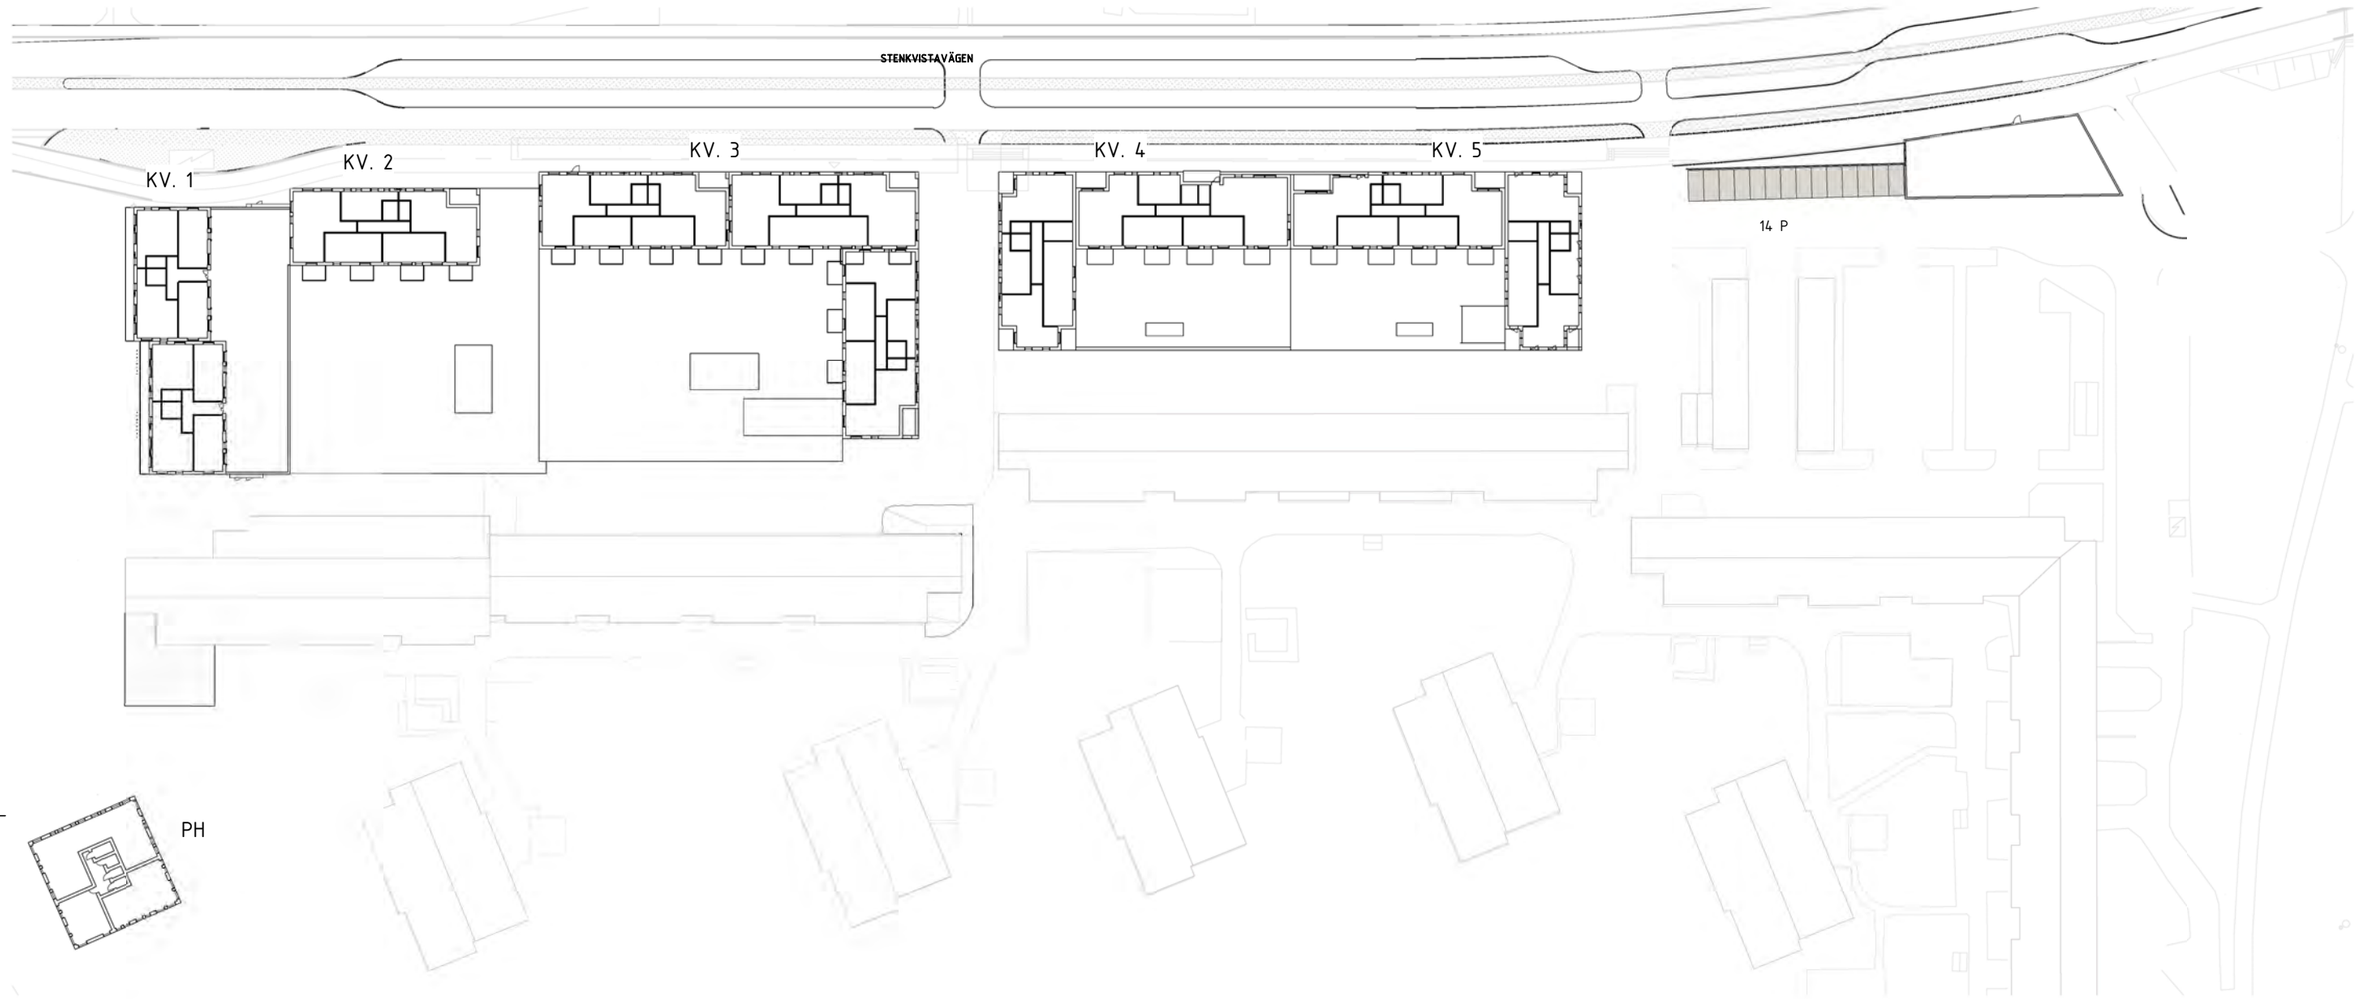

Typplan KV 1,2,3,4,5 och Punkthus

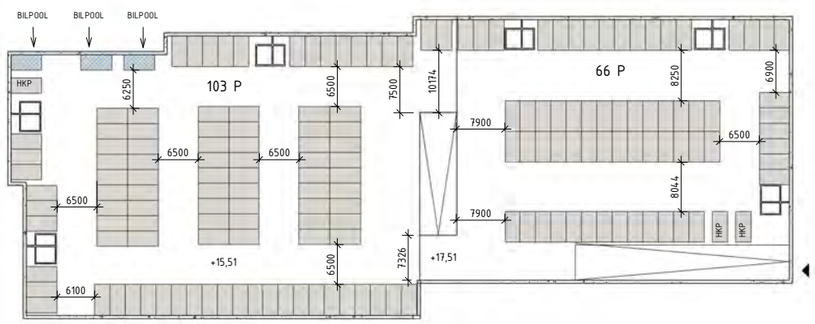

Garage KV 1-3: 103+66= 169 P

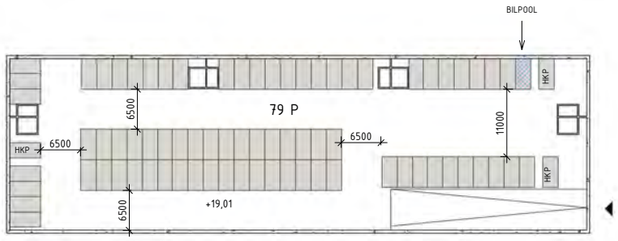

Garage KV 4-5: 79 P

Parkering	Count
Kv 1-3 Plan -1 Stenkvistavägen	103
Kv 1-3 Plan -1 Stenkvistavägen	66
Kv 4-5 Plan -1 Stenkvistavägen	79
Kv 6-8 Plan -1 Kälbacksvägen	81
Norr om Hövdigen	14
Total Parkeringplatser	343

SKALA 1:500

0 5 10 20 50

METER

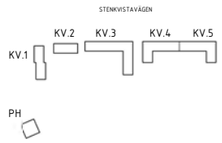

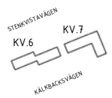

BET	ÄNDRINGEN AVSER	DATUM	SIGN

SKOGSÄNGEN DP

ESKILSTUNA

TYRÉNS

POSTADRESS: 118 86 STOCKHOLM TEL: 010-452 20 00
BESÖK: PETER MYNDES BACKE 16 FAX: 010-452 39 50

UPPDRAG NR	RITAD/KONSTR. AV	HANDLÄGGARE
Q131018	YHP	
DATUM 211103	ANSVARIG NDR	

STENKVISTAVÄGEN TYPPLAN OCH GARAGE

SKALA	NUMMER	BET
A1 1:500 A3 1:1000	XX2	

O:\ESK\Q131018\0131-18 Utveckling tävlingsförslag\12 HANDLINGAR\1 SKGSS - UTREDNING - AKTUELLA\Modellfiler\Revit
C:\Tyrens\LocalProject\A-40-V-100-Q131018_sebastianlundbergWRT60.rvt
2021-11-12 15:35:18

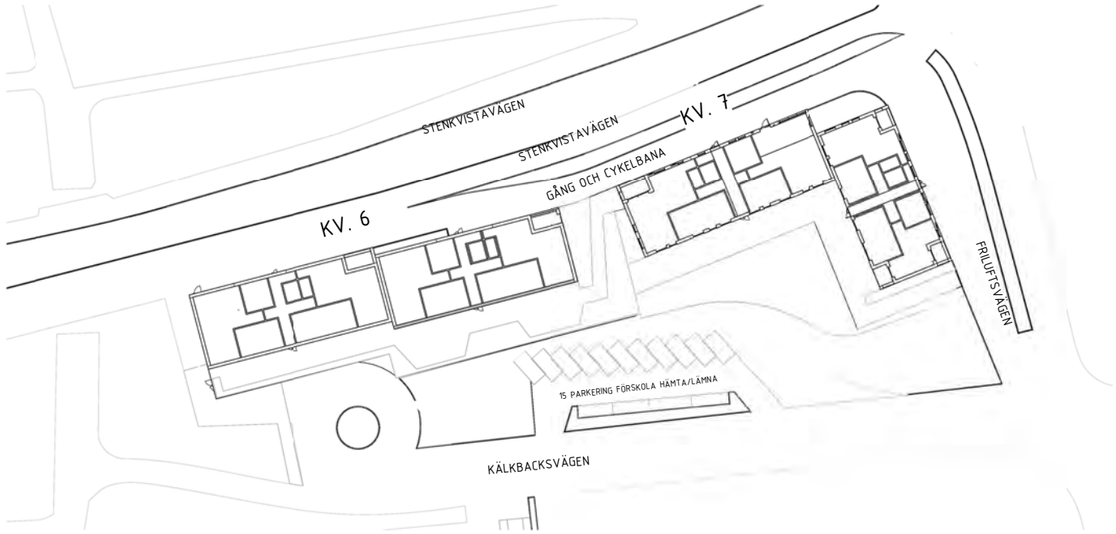

Typplan KV 6,7

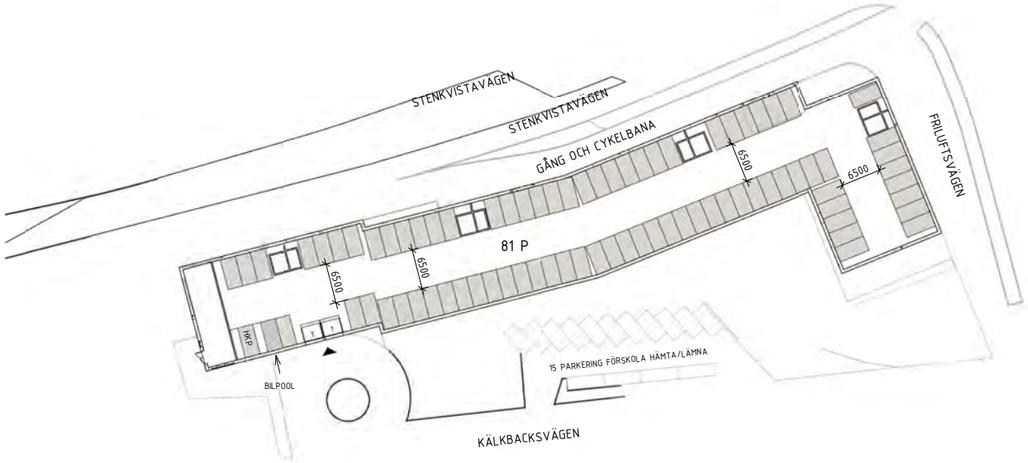

Garage KV 6-7

SKALA 1:500

0 5 10 20 50

METER

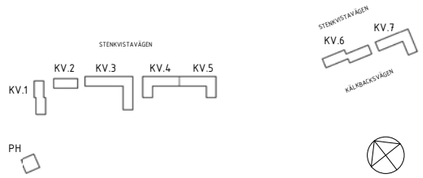

BET	ÄNDRINGEN AVSER	DATUM	SIGN

SKOGSÄNGEN DP

ESKILSTUNA

TYRÉNS

POSTADRESS: 118 86 STOCKHOLM TEL: 010-452 20 00
BESÖK: PETER MYNDES BACKE 16 FAX:010-452 39 50

UPPDRAG NR	RITAD/KONSTR. AV	HANDLÄGGARE
Q131018	YHP	
DATUM	ANSVARIG	
211103	NDR	

KÄLBACKSVÄGEN TYPPLAN OCH GARAGE

SKALA	NUMMER	BET
A1 1:500 A3 1:1000	XX3	

O:\ESK\Q131018\0131-18 Utveckling tävlingsförslag\12 HANDLINGAR\1 SKGS - UTREDNING - AKTUELL\A\Modellfiler\Revit
C:\Tyrens\LocalProject\A-40-V-100-Q131018_sebastian.lundberg@RT86.rvt
2021-11-12 15:35:24

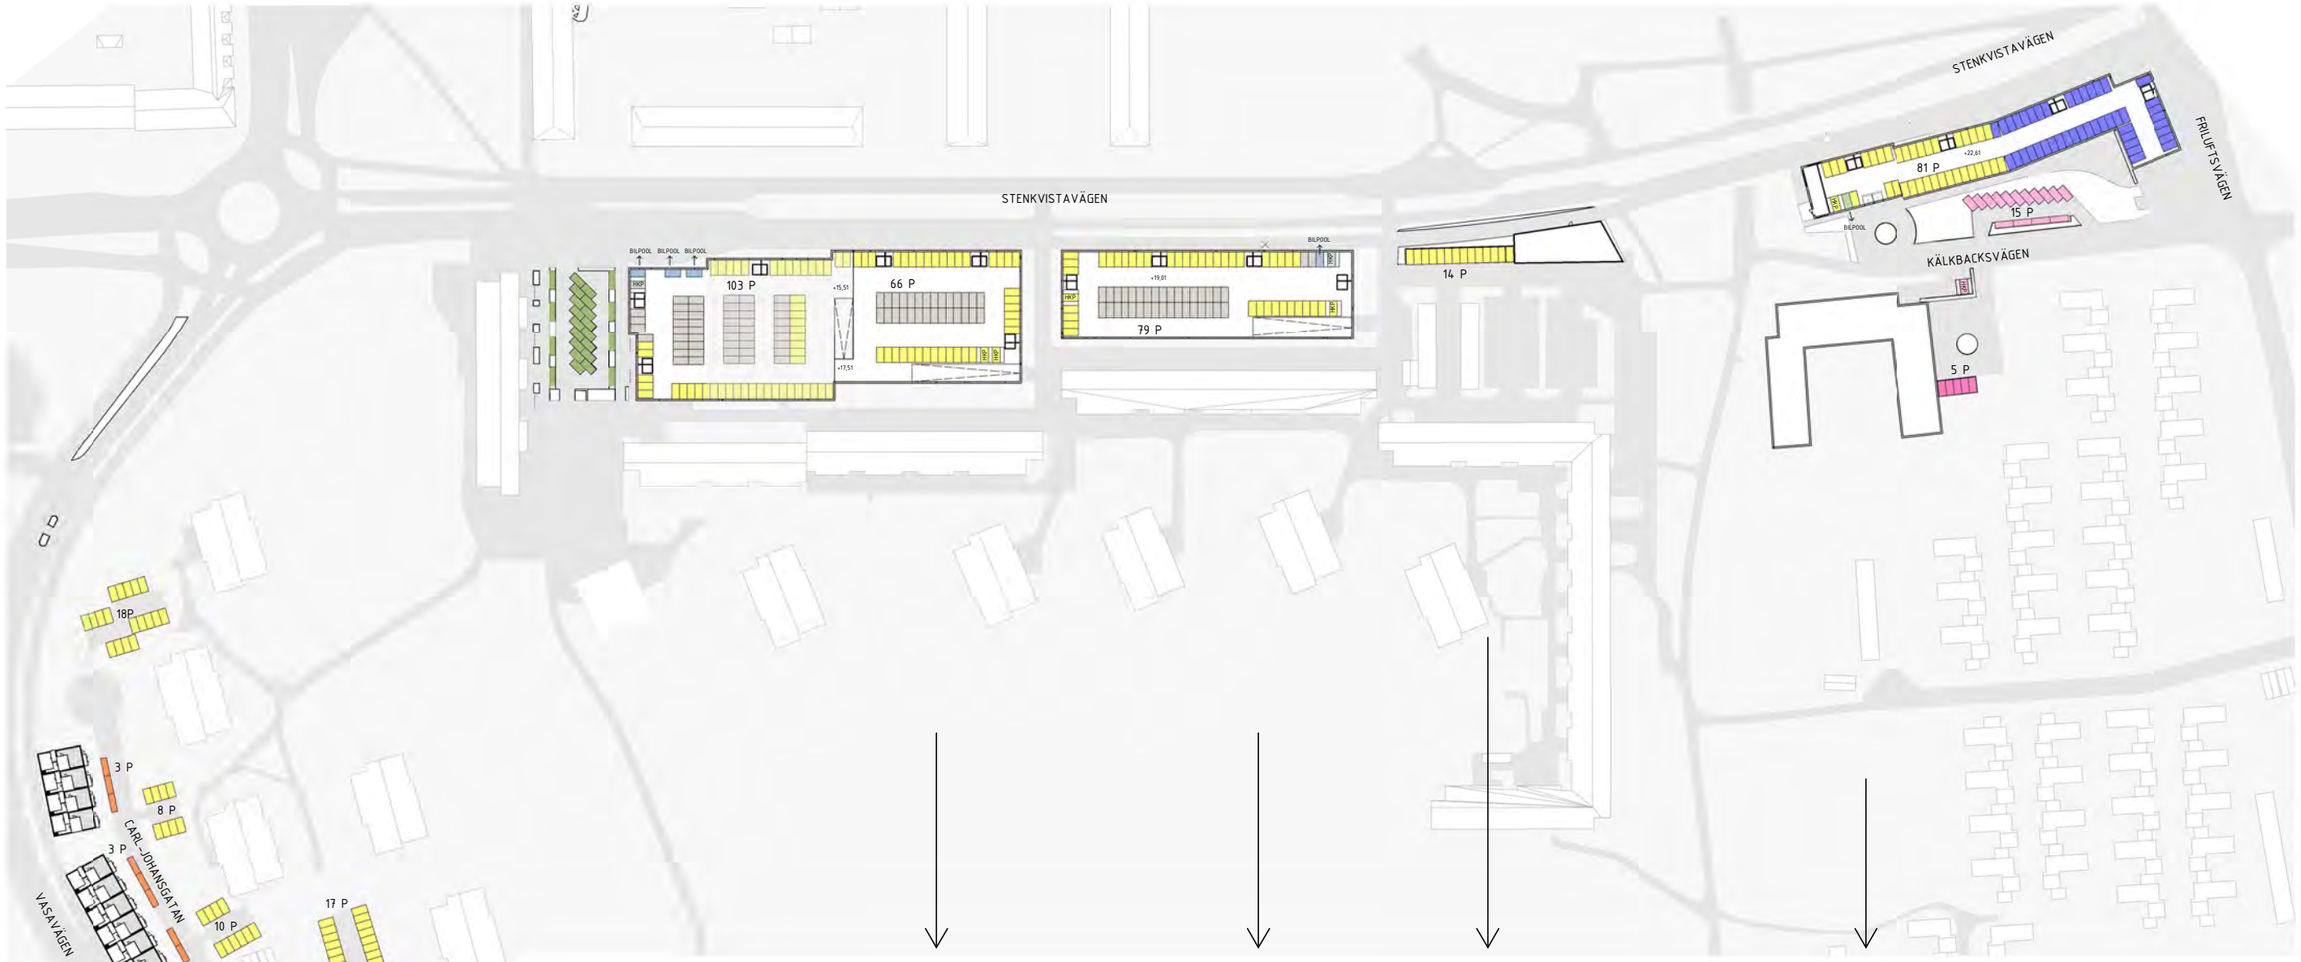

	169 P		79 P		14 P		81 P			TOTAL
BEFINTLIGT: 105 P VASAVÄGEN: 15 P		BEFINTLIGT: 88 P STENKVISTAVÄGEN: 81 P	+	BEFINTLIGT: 41 STENKVISTAVÄGEN: 38 P	+	BEFINTLIGT: 14	+	BEFINTLIGT: 37 KÄLKBACKSVÄGEN: 44	=	BEFINTLIGT: 180 P STENKVISTAVÄGEN: 119 P KÄLKBACKSVÄGEN: 44 P

VASAVÄGEN

BTA	KRAV PÅ PARKERINGSPLATSER (MED 0,58 P-TAL)
RADHUSEN: 2600 kvm	RADHUSEN: 15 P

STENKVISTAVÄGEN OCH KÄLKBACKSVÄGEN

BTA	KRAV PÅ PARKERINGSPLATSER (MED 0,58 P-TAL)
PUNKTHUS: 4300 kvm	PUNKTHUS: 25 P
KV 1-3: 9600 kvm	KV 1-3: 56 P
KV 4-5: 6500 kvm	KV 4-5: 38 P
KV 6-7: 7600 kvm	KV 6-7: 44 P

ÖVRIGA PARKERINGSPLATSER

- 24 BESÖKSPARKERING
- 15 PARKERING FÖRSKOLA HÄMTA/LÄMNA + 1 HKP
- 5 PERSONAL FÖRSKOLA
- 5 BILPOOL

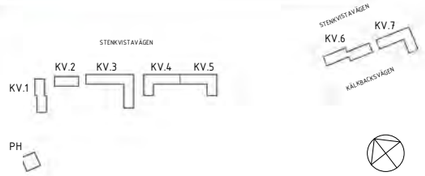

SKALA 1:1000

0 10 20 50 100

METER

BET	ÄNDRINGEN AVSER	DATUM	SIGN

SKOGSÄNGEN DP

ESKILSTUNA

TYRÉNS

POSTADRESS: 118 86 STOCKHOLM TEL: 010-452 20 00
BESÖK: PETER MYNDES BACKE 16 FAX: 010-452 39 50

UPPDRAG NR	RITADIKONSTR. AV	HANDLÄGGARE
Q131018	SL	
DATUM 211103	ANSVARIG NDR	

FÖRDELNING AV GARAGE OCH PARKERINGSPLATSER

SKALA	NUMMER	BET
A1 1:1000 A3 1:2000	XX4	

O:\ESKIQ\Q131018\0131-18 Utveckling tävlingsförslag\12 HANDLINGAR\1 SKGSS - UTREDNING - AKTUELLA\Modellfiler\Revit

C:\Tyrens\LocalProject\VA-4.0-V-100-Q131018_sebastian.lundberg@RTBG.rvt

2021-11-12 15:35:33

KV 1-5 STENKVISTAVÄGEN, FASAD MOT STENKVISTAVÄGEN

KV 6-7 KÄLKBACKSVÄGEN, FASAD MOT STENKVISTAVÄGEN

SKALA 1:500

0 5 10 20 50

METER

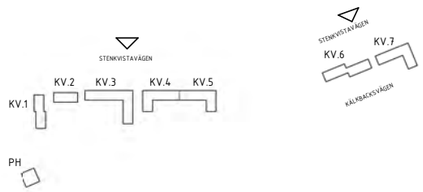

BET	ÄNDRINGEN AVSER	DATUM	SIGN

SKOGSÄNGEN DP

ESKILSTUNA

TYRÉNS

POSTADRESS: 118 86 STOCKHOLM TEL: 010-452 20 00
BESÖK: PETER MYNDES BACKE 16 FAX: 010-452 39 50

UPPDRAG NR	RITAD/KONSTR. AV	HANDLÄGGARE
Q131018	YHP	
DATUM	ANSVARIG	
211103	NDR	

FASADER STENKVISTAVÄGEN

SKALA	NUMMER	BET
A1 1:500 A3 1:1000	XX5	

O:\ESK\Q131018\0131-18 Utveckling tävlingsförslag\12 HANDLINGAR\1 SKGS - UTREDNING - AKTUELL\A\Modellfiler\Revit
C:\Tyrens\LocalProject\A-40-V-100-Q131018_sebastian.lundberg@RT86.rvt
2021-11-12 15:37:28

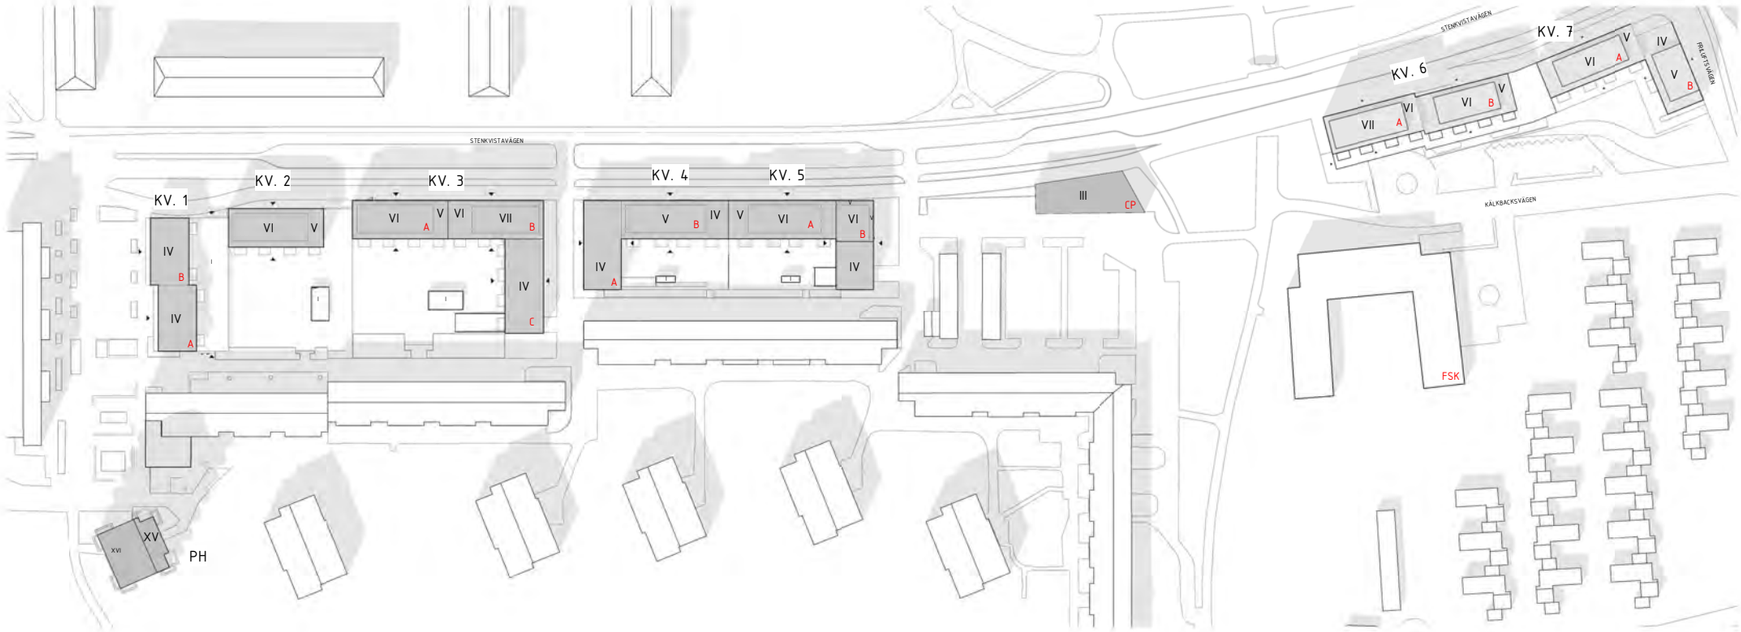

ANTAL VÅNINGAR STENKVISTAVÄGEN OCH KÄLKBACKSVÄGEN

BYGGNADSHÖJDER

PH: 52.4 m

KV 1
A: 14.75 m
B: 14.75 m

KV 2: 20.85 m

KV 3
A: 21.3 m
B: 23 m
C: 13.75 m

KV 4
A: 15.1 m
B: 18 m

KV 5
A: 20.95 m
B: 20.4 m

CP: 11.9 m

FSK: 13 m

KV 6
A: 25.75 m
B: 22.75 m

KV 7
A: 21.20 m
B: 18.05 m

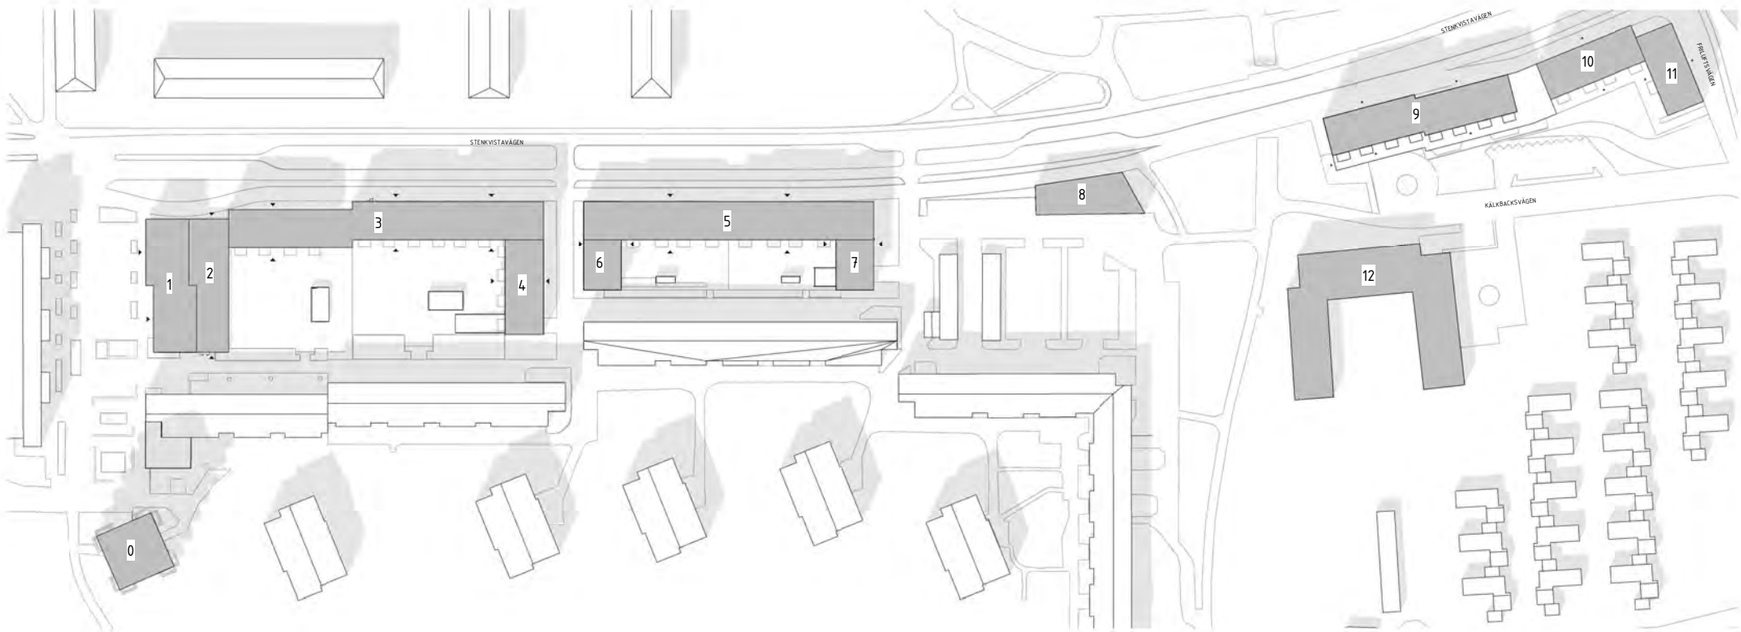

BYA/Volym kvm

0: 370	3: 1160	6: 210	9: 780	12: 1580
1: 610	4: 390	7: 210	10: 420	
2: 510	5: 1190	8: 380	11: 350	

SKALA 1:1000
0 10 20 50 100
METER

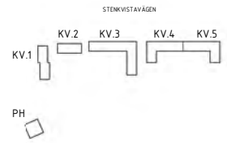

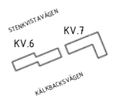

BET	ÄNDRINGEN AVSER	DATUM	SIGN

SKOGSÄNGEN DP
ESKILSTUNA

TYRÉNS

POSTADRESS: 118 86 STOCKHOLM TEL: 010-452 20 00
BESÖK: PETER MYNDES BACKE 16 FAX: 010-452 39 50

UPPDRAG NR	RITAD/KONSTR. AV	HANDLÄGGARE
Q131018	YHP	
DATUM 211103	ANSVARIG NDR	

ANTAL VÅNINGAR STENKVISTAVÄGEN OCH KÄLKBACKSVÄGEN

SKALA	NUMMER	BET
A1 1:1000 A3 1:2000	XX6	

O:\ESK\Q131018\0131-18 Utveckling tävlingsförslag\12 HANDLINGAR\1 SKGS - UTREDNING - AKTUELLA\Modellfiler\Revit
2021-11-12 15:37:49 C:\Tyrens\LocalProject\A-40-V-100-Q131018_sebastianlundberg@RT86.rvt

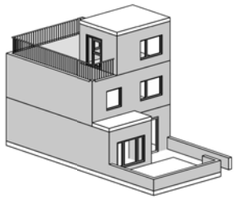

VASAVÄGEN RADHUS

BYA: 60 kvm
BTA: 124 kvm

ANTAL VÅNINGAR VASAVÄGEN

SKALA 1:500

0 5 10 20 50

METER

BET	ÄNDRINGEN AVSER	DATUM	SIGN

SKOGSÄNGEN DP

ESKILSTUNA

TYRÉNS

POSTADRESS: 118 86 STOCKHOLM TEL: 010-452 20 00
BESÖK: PETER MYNDES BACKE 16 FAX:010-452 39 50

UPPDRAG.NR	RITAD/KONSTR. AV	HANDLÄGGARE
Q131018	YHP	
DATUM	ANSVARIG	
211103	NDR	

ANTAL VÅNINGAR VASAVÄGEN

SKALA	NUMMER	BET
A1 1:500 A3 1:1000	XX7	

2021-11-12 15:38:06 C:\Tyrens\LocalProject\A-4.0-V-100-Q131018_sebastian.lundberg@RT86.rvt
O:\ESK\Q13\018\0131-18 Utveckling tävlingsförslag\12 HANDLINGAR\1 SKGS - UTREDNING - AKTUELL\A\Modellfler\Revit

Sektion A1 - KV 1,2,3

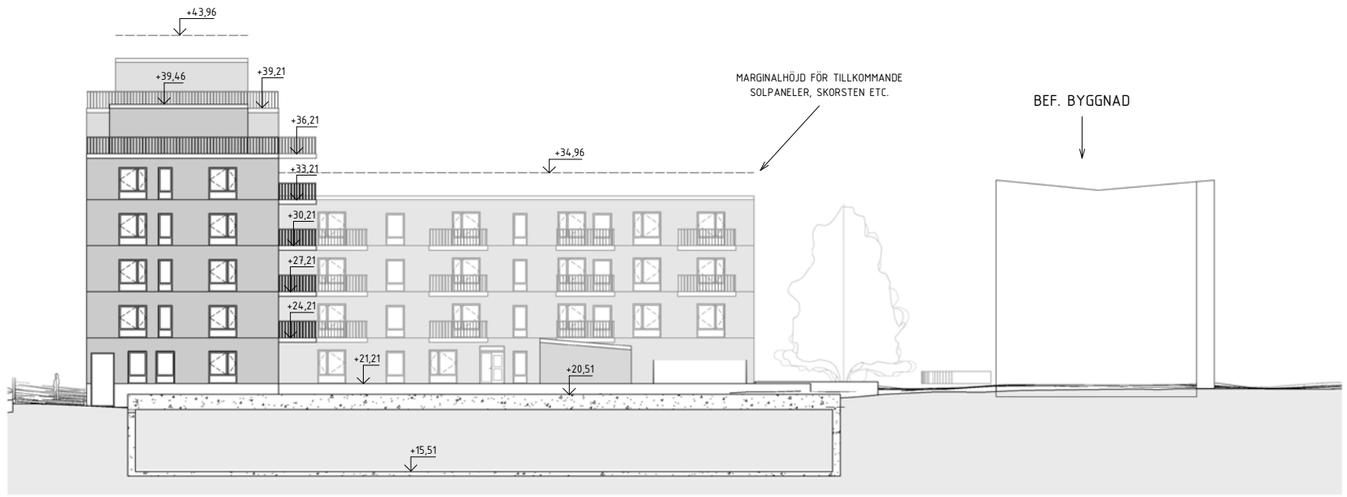

Sektion A2 - KV 3

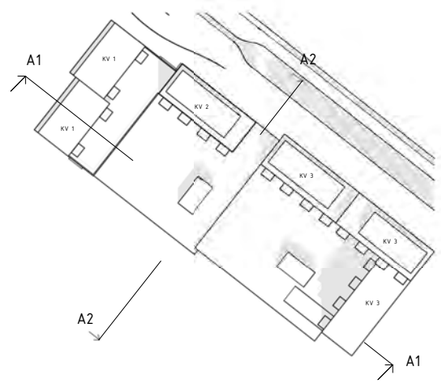

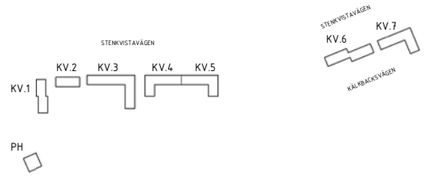

SKALA 1:200

0 1 2 5 10 15 20

METER

BET	ÄNDRINGEN AVSER	DATUM	SIGN

SKOGSÄNGEN DP

ESKILSTUNA

TYRÉNS

POSTADRESS: 118 86 STOCKHOLM TEL: 010-452 20 00
BESÖK: PETER MYNDES BACKE 16 FAX: 010-452 39 50

UPPDRAG NR	RITAD/KONSTR. AV	HANDLÄGGARE
Q131018	YHP	
DATUM	ANSVARIG	
211103	NDR	

SEKTIONER KV 1-3

SKALA	NUMMER	BET
A1 1:200 A3 1:400	XX8	

2021-11-12 15:30:16 C:\Tyrens\LocalProject\A-40-V-100-Q131018_sebastian.lundberg@WRT86.rvt
O:\ESK\Q13\018\0131-18 Utveckling tävlingsförslag\12 HANDLINGAR\1 SKGSS - UTREDNING - AKTUELL\A\Modellfiler\Revit

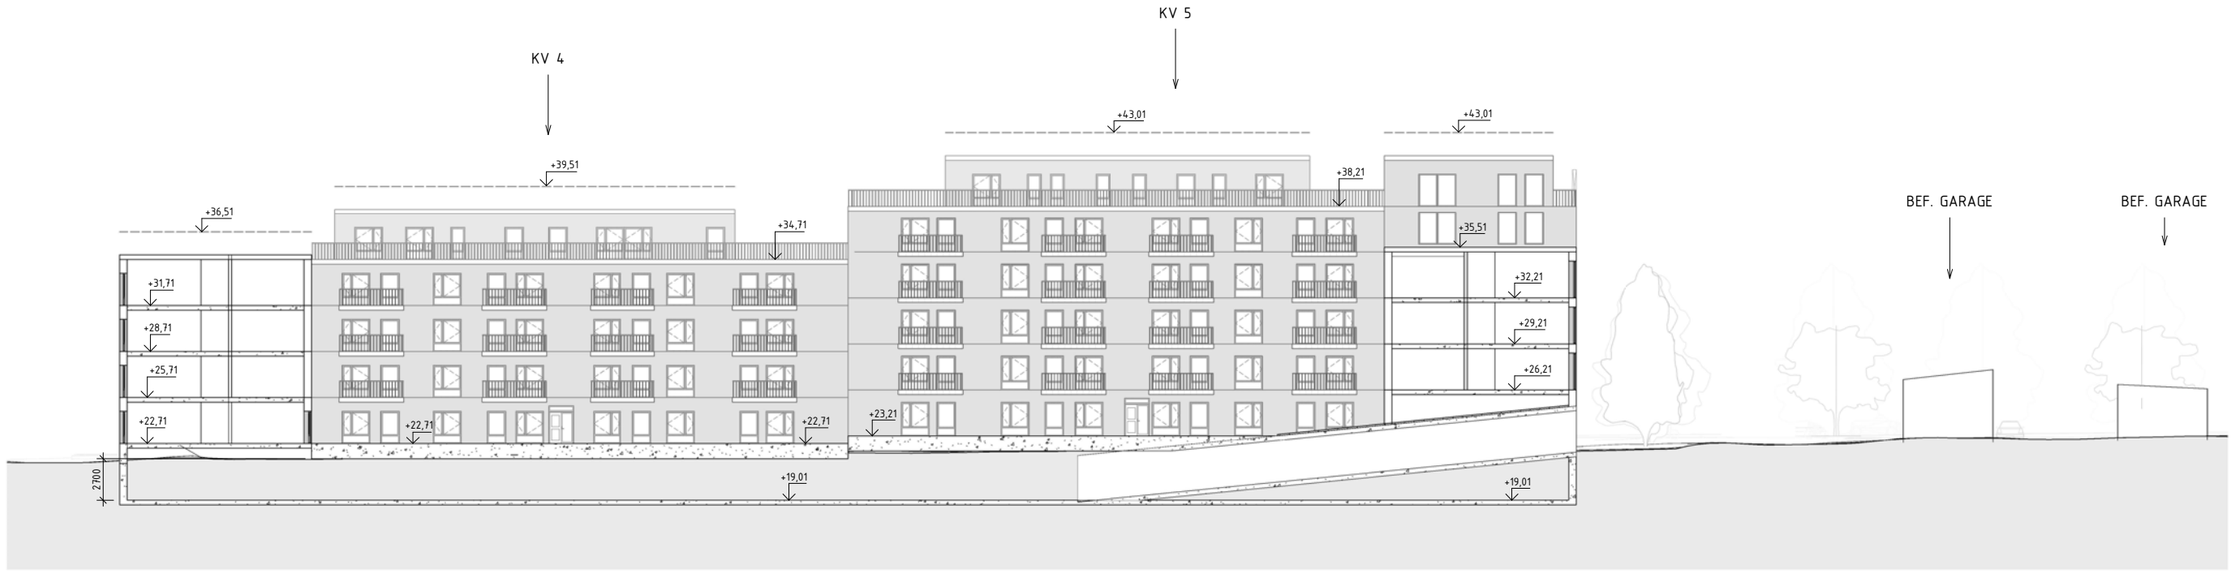

Sektion A1 - KV 4,5

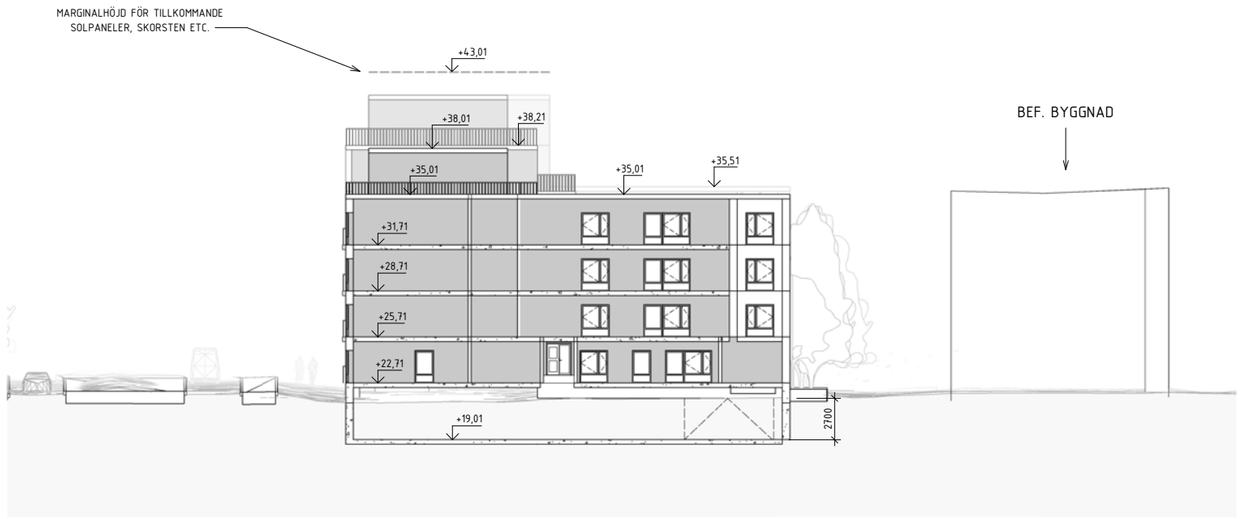

Sektion A2 - KV 4-5

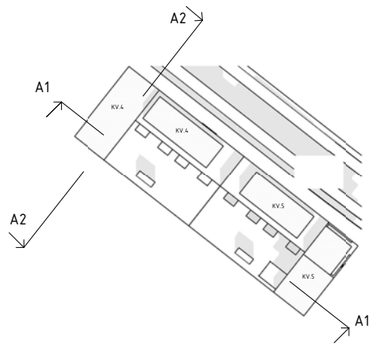

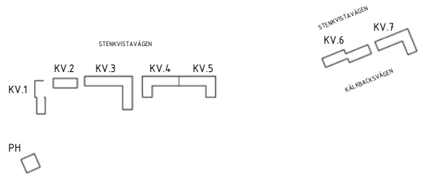

SKALA 1:200

0 1 2 5 10 15 20

METER

BET	ÄNDRINGEN AVSER	DATUM	SIGN

SKOGSÄNGEN DP

ESKILSTUNA

TYRÉNS

POSTADRESS: 118 86 STOCKHOLM TEL: 010-452 20 00
BESÖK: PETER MYNDES BACKE 16 FAX: 010-452 39 50

UPPDRAG NR	RITAD/KONSTR. AV	HANDLÄGGARE
Q131018	SL	
DATUM 211103	ANSVARIG NDR	

SEKTIONER KV 4-5

SKALA	NUMMER	BET
A1 1:200 A3 1:400	XX9	

O:\ESK\Q131018\0131-18 Utveckling tävlingsförslag\12 HANDLINGAR\1 SKISS - UTREDNING - AKTUELLA\Modellfiler\Revit
C:\Tyrens\LocalProject\A-40-V-100-Q131018_sebastian.lundberg@RT86.rvt
2021-11-12 15:38:23

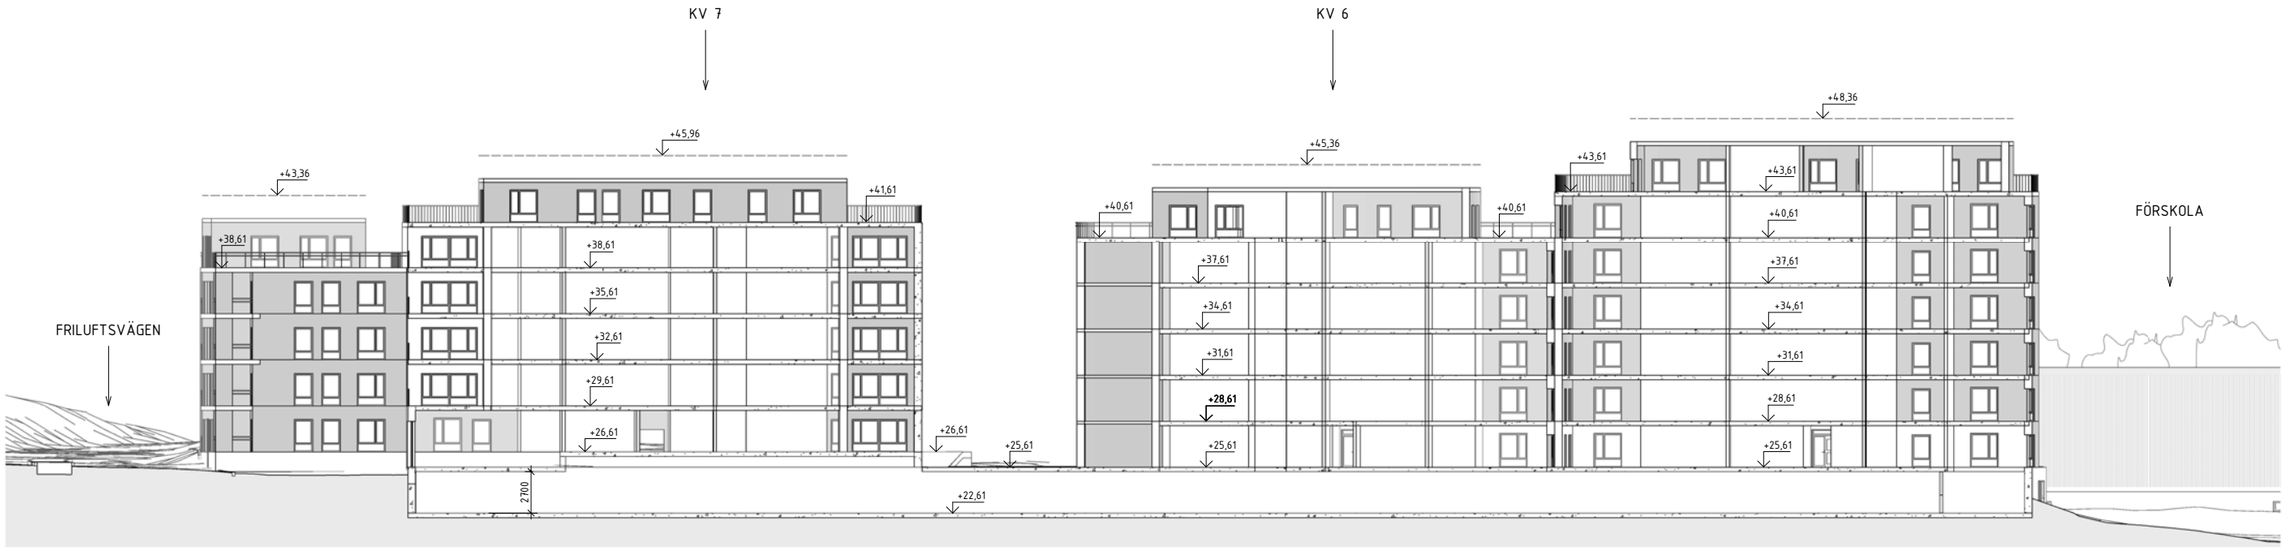

SEKTION A1 - KV 6-7

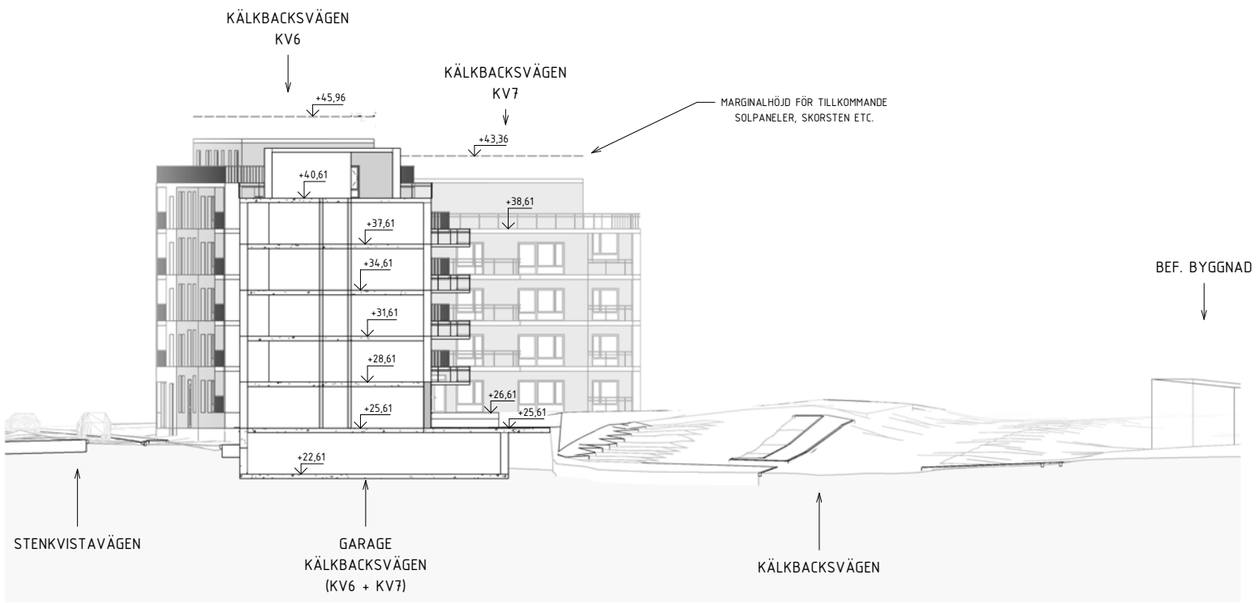

SEKTION A2 - KV6-7

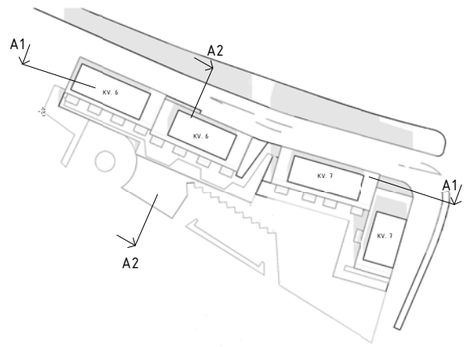

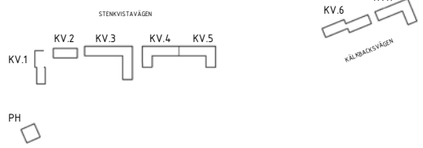

SKALA 1:200

0 1 2 5 10 15 20

METER

BET	ÄNDRINGEN AVSER	DATUM	SIGN

SKOGSÄNGEN DP

ESKILSTUNA

TYRÉNS

POSTADRESS: 118 86 STOCKHOLM TEL: 010-452 20 00
BESÖK: PETER MYNDES BACKE 16 FAX: 010-452 39 50

UPPDRAG NR	RITAD/KONSTR. AV	HANDLÄGGARE
Q131018	SL	
DATUM 211103	ANSVARIG NDR	

SEKTIONER KV 6-7

SKALA	NUMMER	BET
A1 1:200 A3 1:400	XX10	

O:\ESK\Q131018\0131-18 Utveckling tävlingsförslag\12 HANDLINGAR\1 SKGSS - UTREDNING - AKTUELLA\Modellfiler\Revit
C:\Tyrens\LocalProject\A-40-V-100-Q131018_sebastian.lundberg@RT86.rvt
2021-11-12 15:38:30

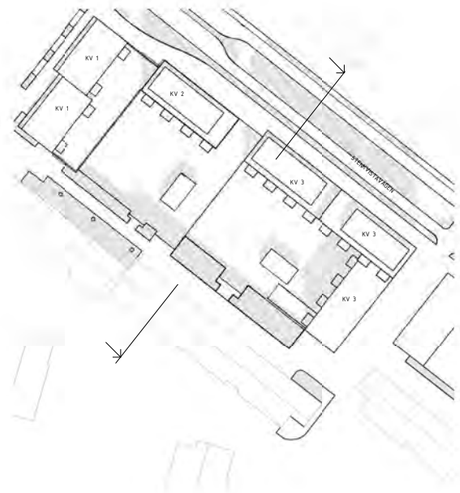

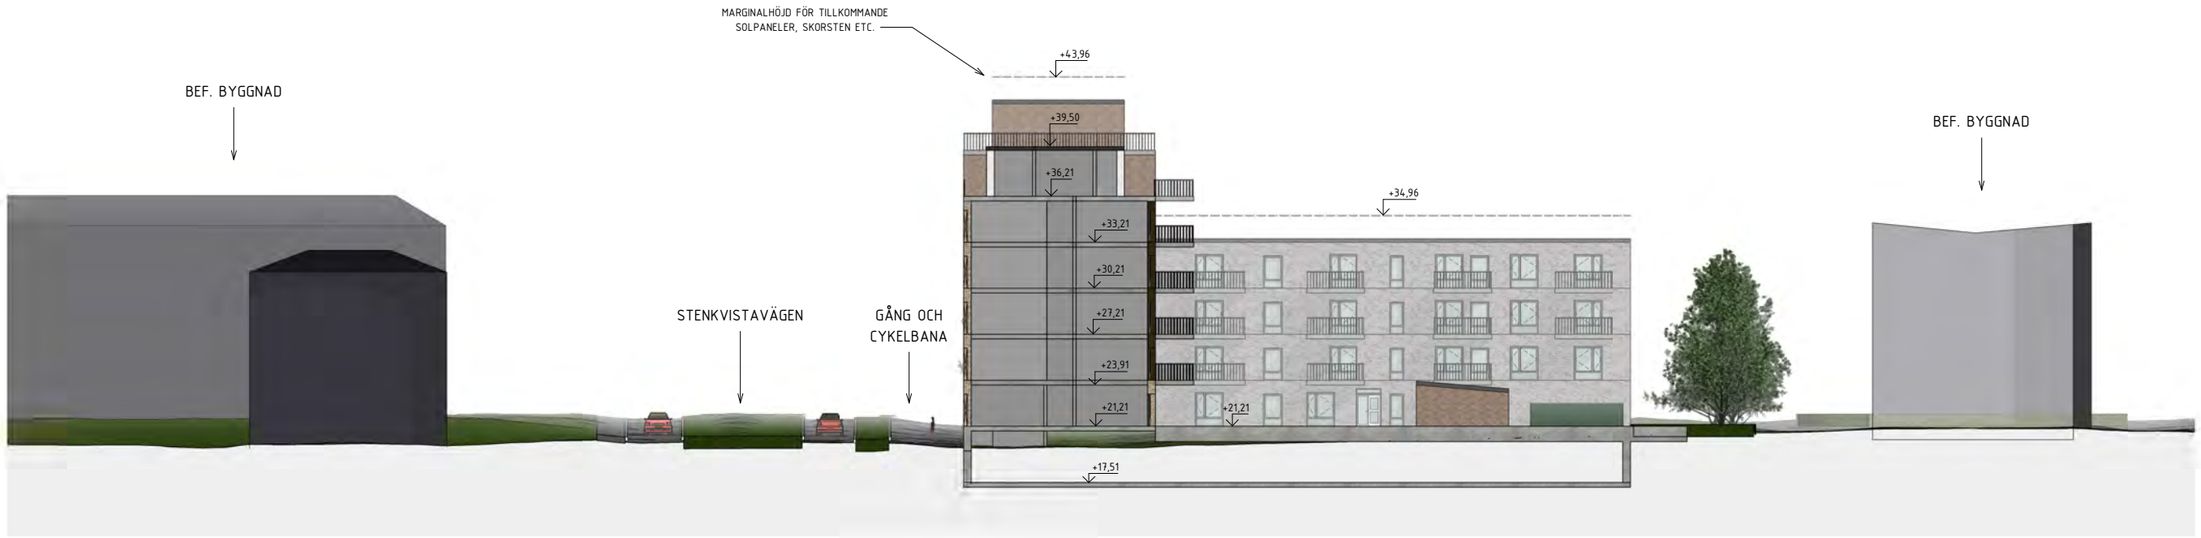

SEKTION KV. 3

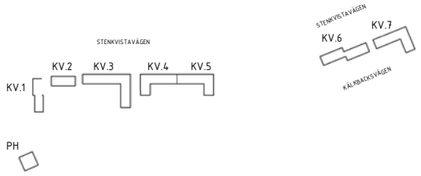

SKALA 1:200

0 1 2 5 10 15 20

METER

BET	ÄNDRINGEN AVSER	DATUM	SIGN

SKOGSÄNGEN DP

ESKILSTUNA

TYRÉNS

POSTADRESS: 118 86 STOCKHOLM TEL: 010-452 20 00
BESÖK: PETER MYNDES BACKE 16 FAX: 010-452 39 50

UPPDRAG NR	RITAD/KONSTR. AV	HANDLÄGGARE
Q131018	YHP	
DATUM	ANSVARIG	
211103	NDR	

SEKTION KV 3

SKALA	NUMMER	BET
A1 1:200 A3 1:400	XX11	

2021-11-12 15:38:54 C:\Tyrens\LocalProject\A-40-V-100-Q131018_sebastianlundberg@RT86.rvt
O:\ESK\Q131018\0131-18 Utveckling tävlingsförslag\12 HANDLINGAR\1 SKGSS - UTREDNING - AKTUELL\A\Modellfiler\Revit

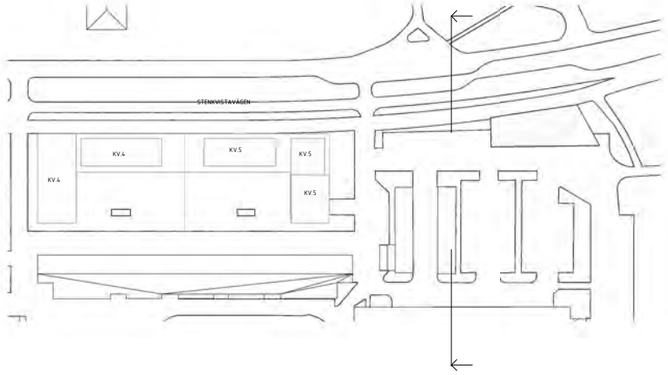

SEKTION MARKPARKERING

SKALA 1:200

0 1 2 5 10 15 20

METER

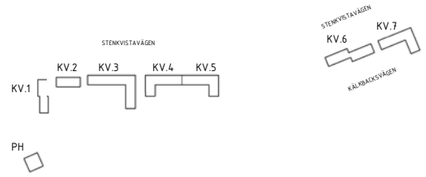

BET	ÄNDRINGEN AVSER	DATUM	SIGN

SKOGSÄNGEN DP

ESKILSTUNA

TYRÉNS

POSTADRESS: 118 86 STOCKHOLM TEL: 010-452 20 00
BESÖK: PETER MYNDES BACKE 16 FAX: 010-452 39 50

UPPDRAG.NR	RITAD/KONSTR. AV	HANDLÄGGARE
Q131018	YHP	
DATUM	ANSVARIG	
211103	NDR	

SEKTION MARKPARKERING

SKALA	NUMMER	BET
A1 1:200 A3 1:400	XX12	

2021-11-12 15:39:12 C:\Tyrens\LocalProject\A-40-V-100-Q131018_sebastian.lundberg@WR186.rvt
O:\ESK\Q13\018\0131-18 Utveckling tävlingsförslag\12 HANDLINGAR\1 SKGS - UTREDNING - AKTUELL\A\Modellfiler\Revit

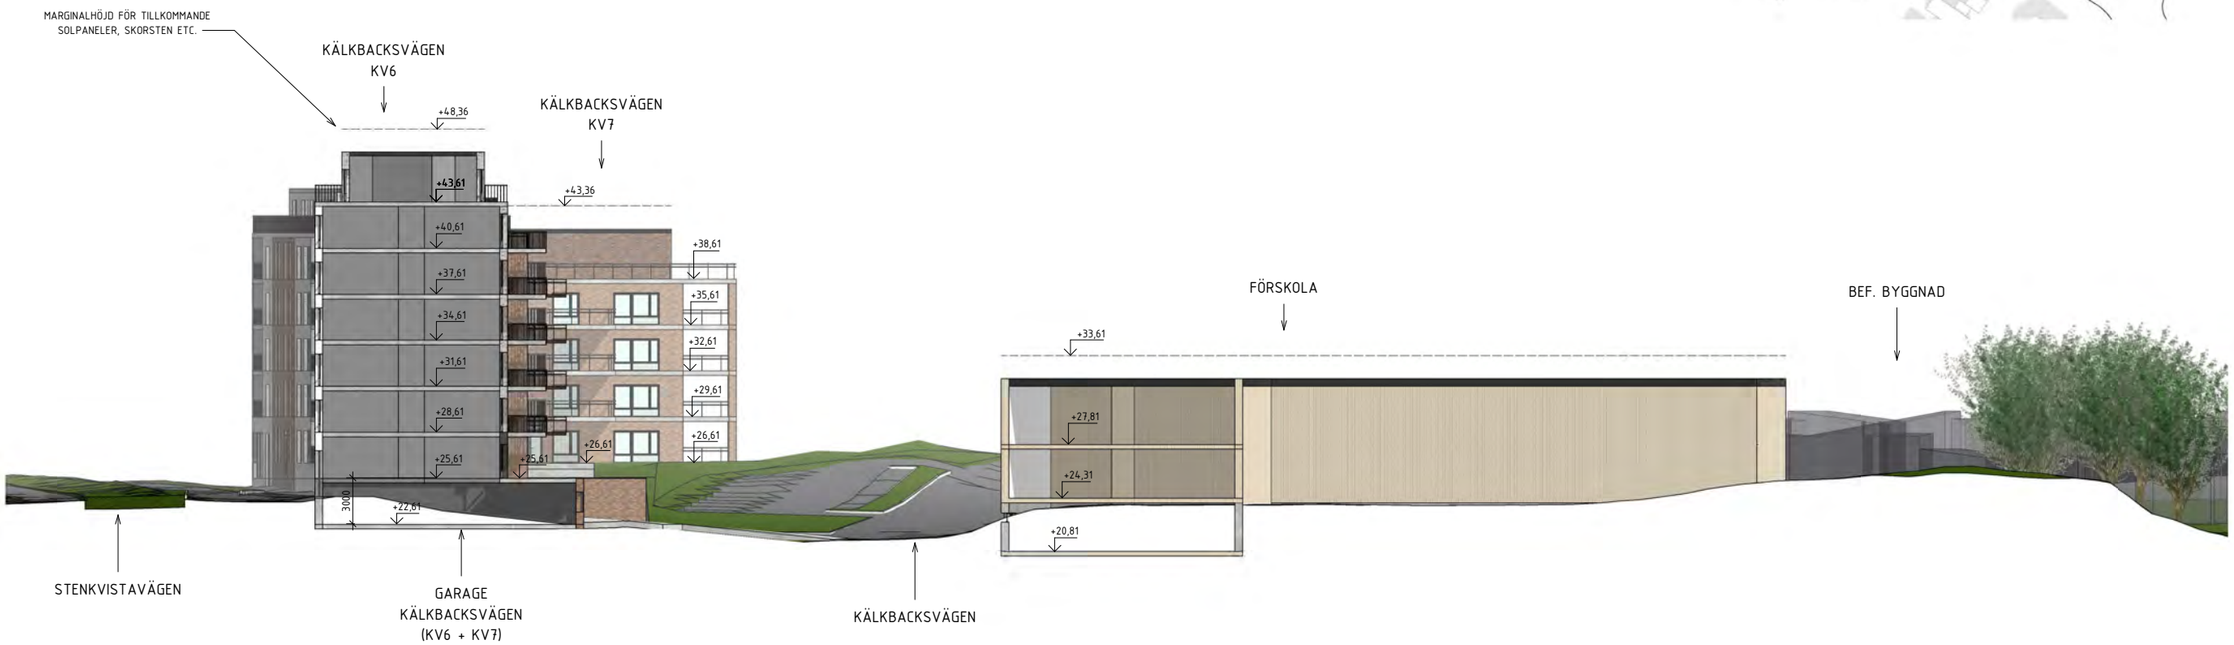

SEKTION KV 6,7 OCH FÖRSKOLA

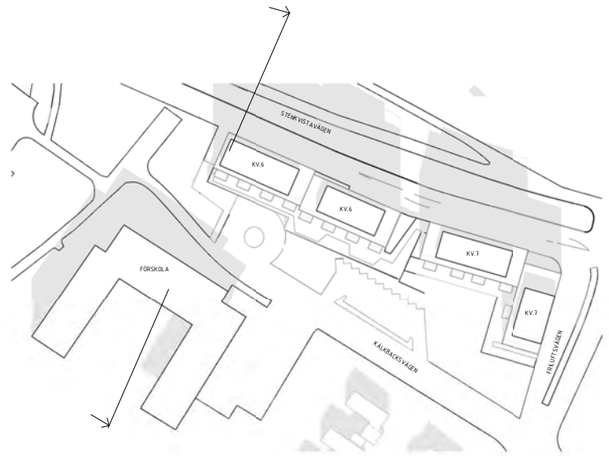

SKALA 1:200

0 1 2 5 10 15 20

METER

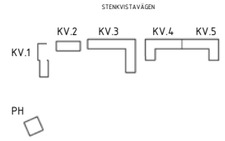

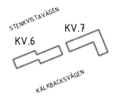

BET	ÄNDRINGEN AVSER	DATUM	SIGN

SKOGSÄNGEN DP

ESKILSTUNA

TYRÉNS

POSTADRESS: 118 86 STOCKHOLM TEL: 010-452 20 00
BESÖK: PETER MYNDES BACKE 16 FAX: 010-452 39 50

UPPDRAG:NR	RITAD/KONSTR. AV	HANDLÄGGARE
Q131018	YHP	
DATUM	ANSVARIG	
211103	NDR	

SEKTION KV 6-7 OCH FÖRSKOLA

SKALA	NUMMER	BET
A1 1:200 A3 1:400	XX13	

O:\ESK\Q131018\0131-18 Utveckling tävlingsförslag\12 HANDLINGAR\1 SKGSS - UTREDNING - AKTUELL\A\Modellfiler\Revit
C:\Tyrens\LocalProject\A-4.0-V-100-Q131018_sebastian.lundberg@WRT86.rvt
2021-11-12 15:39:26

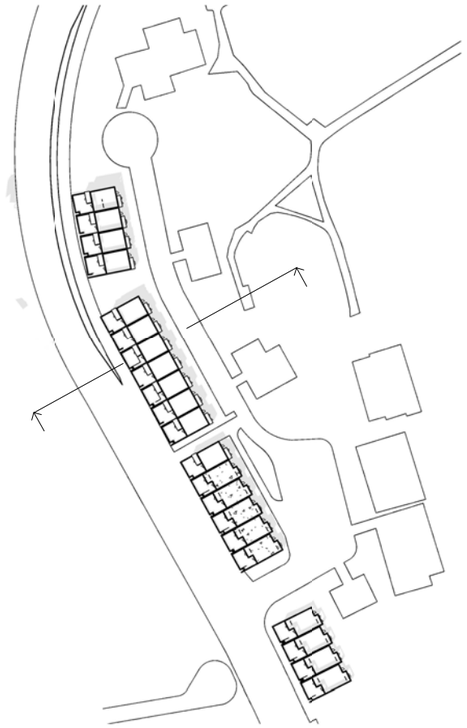

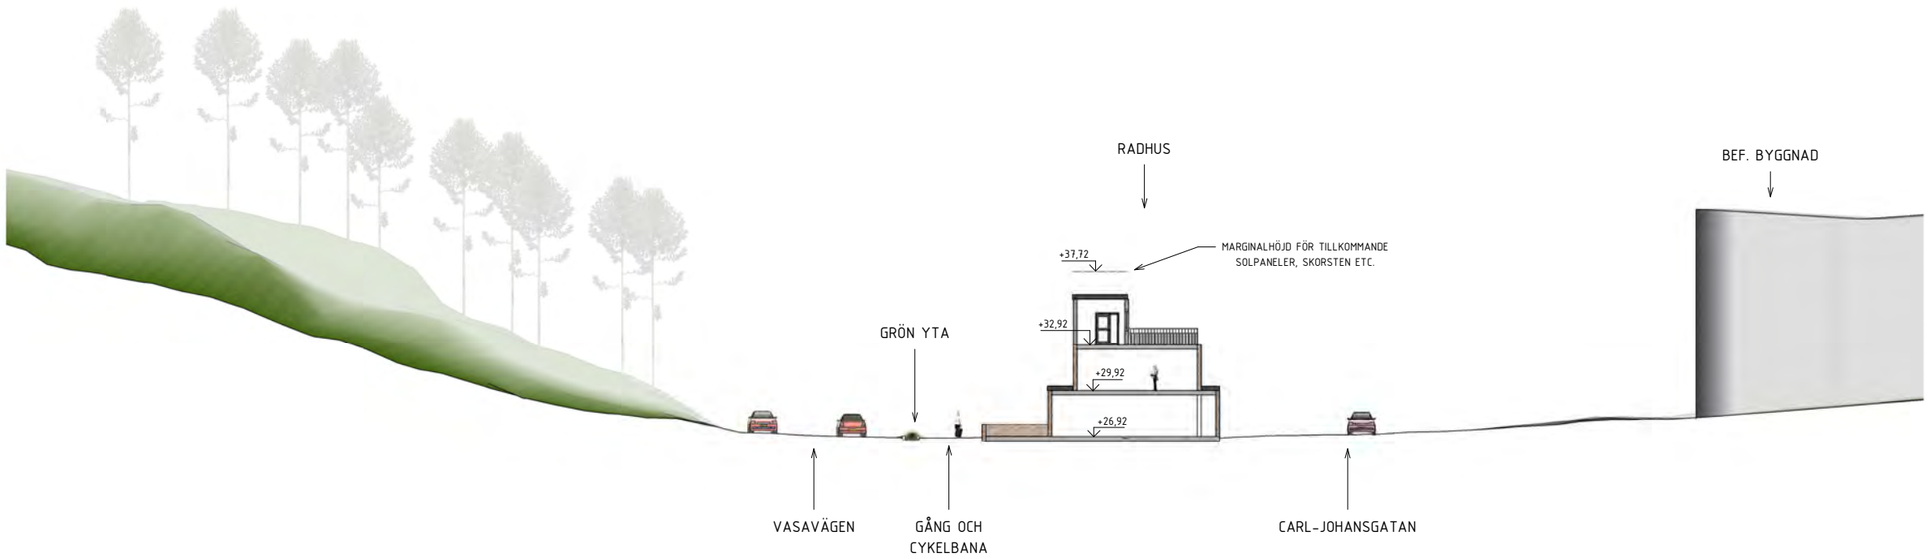

SEKTION RADHUS

SKALA 1:200

0 1 2 5 10 15 20

METER

BET	ÄNDRINGEN AVSER	DATUM	SIGN

SKOGSÄNGEN DP

ESKILSTUNA

TYRÉNS

POSTADRESS: 118 86 STOCKHOLM TEL: 010-452 20 00
BESÖK: PETER MYNDES BACKE 16 FAX: 010-452 39 50

UPPDRAG NR	RITAD/KONSTR. AV	HANDLÄGGARE
Q131018	YHP	
DATUM	ANSVARIG	
211103	NDR	

SEKTION RADHUS

SKALA	NUMMER	BET
A1 1:200 A3 1:400	XX14	

O:\ESK\Q131018\0131-18 Utveckling tävlingsförslag\12 HANDLINGAR\1 SKGSS - UTREDNING - AKTUELL\A\Modellfiler\Revit
C:\Tyrens\LocalProject\A-4.0-V-100-Q131018_sebastian.lundberg@RT86.rvt
2021-11-12 15:39:37

MARS

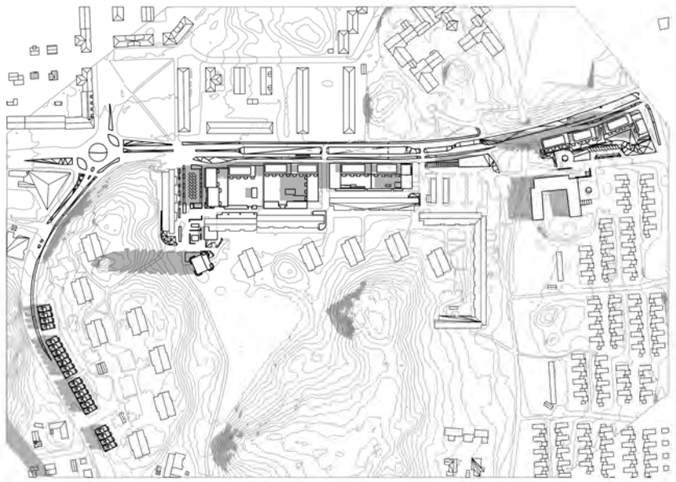

21 MARS - KL. 9 - Plan

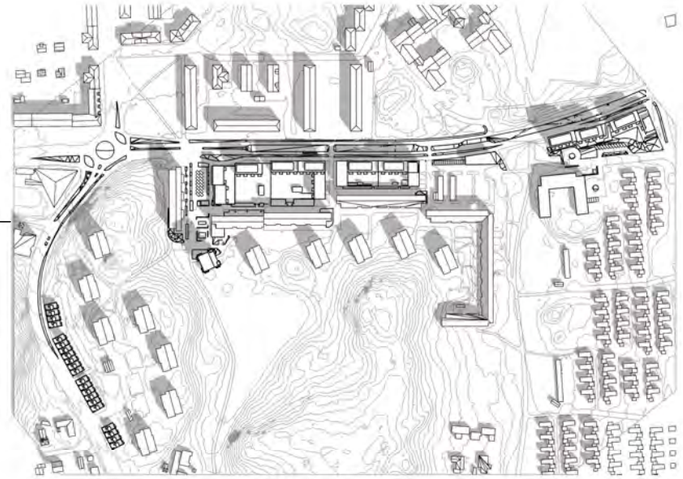

21 MARS - KL. 12 - Plan

21 MARS - KL. 15 - Plan

JUNI

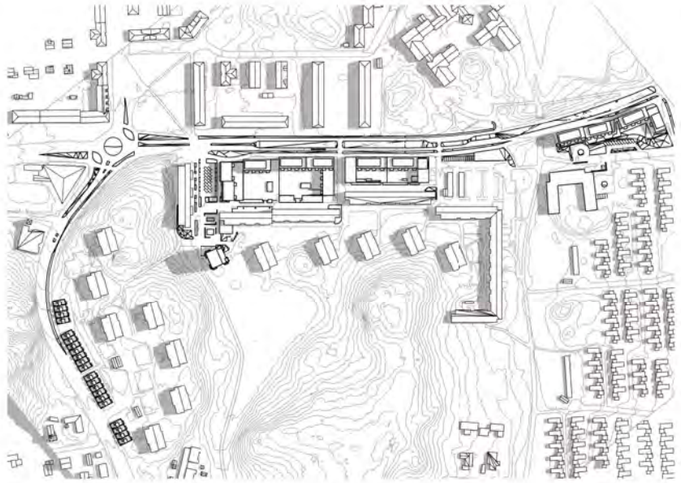

21 JUNI - KL. 9 - Plan

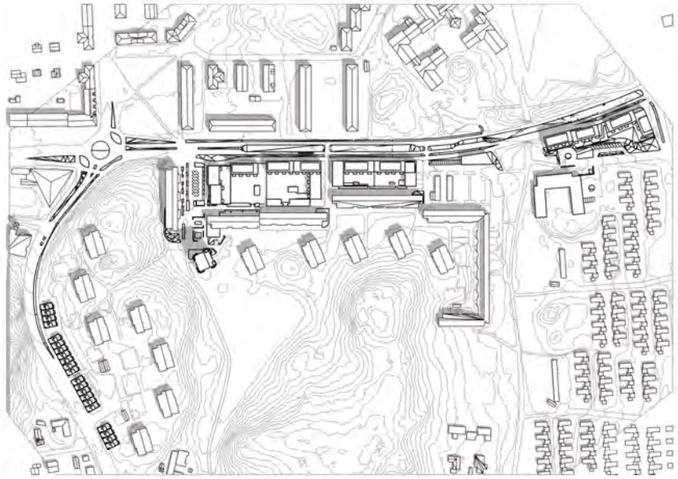

21 JUNI - KL. 12 - Plan

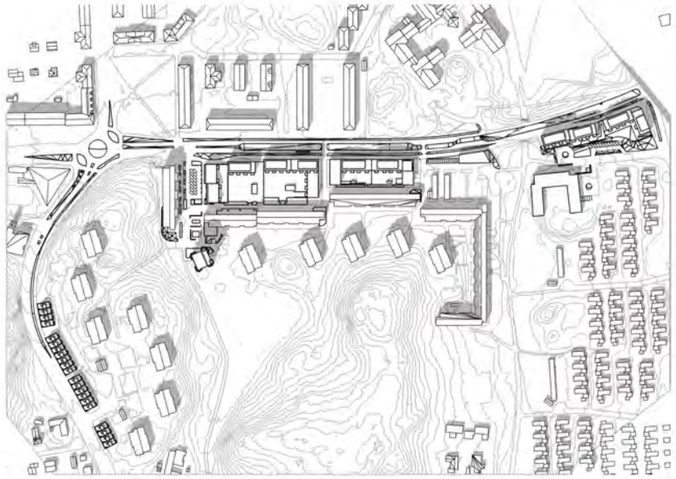

21 JUNI - KL. 15 - Plan

DEC

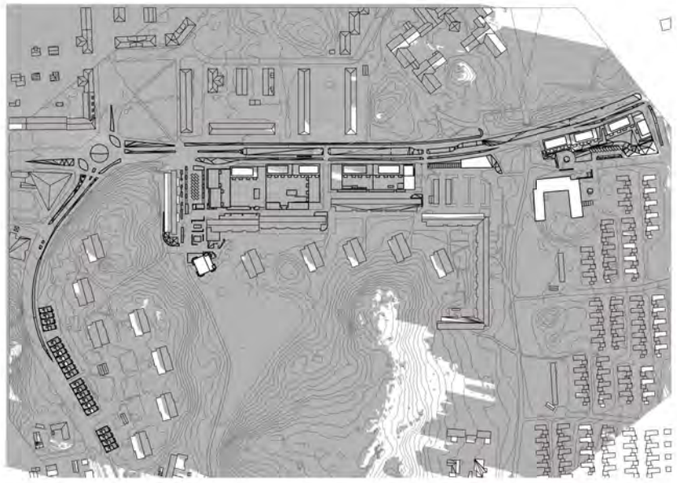

21 DEC - KL. 9 - Plan

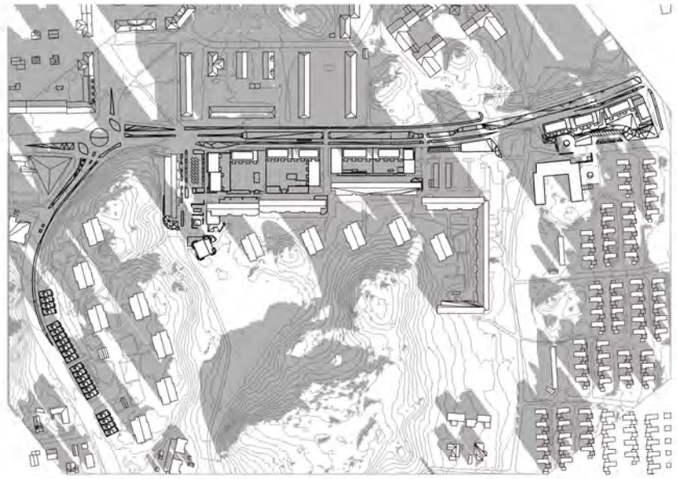

21 DEC - KL. 12 - Plan

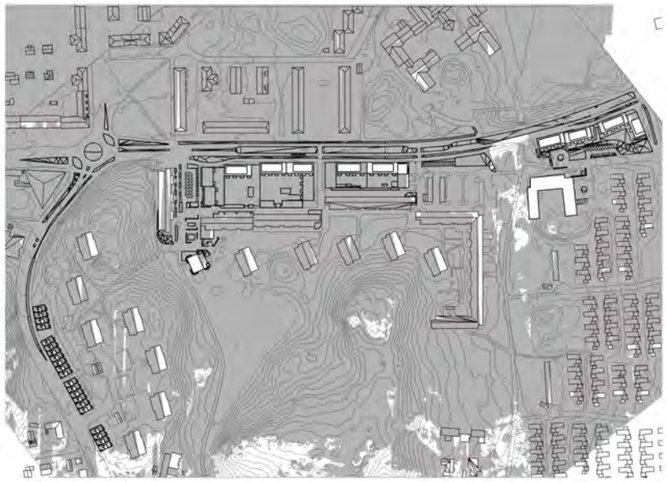

21 DEC - KL. 15 - Plan

BET	ÄNDRINGEN AVSER	DATUM	SIGN

SKOGSÄNGEN DP

ESKILSTUNA

TYRÉNS

POSTADRESS: 118 86 STOCKHOLM TEL: 010-452 20 00
BESÖK: PETER MYNDES BACKE 16 FAX: 010-452 39 50

UPPDRAG NR	RITA/KONSTR. AV	HANDLÄGGARE
Q131018	YHP	
DATUM 211103	ANSVARIG NDR	

SOLSTUDIE PLANER

SKALA	NUMMER	BET
A1 1:3500 A3 1:7000	XX15	

2021-11-12 15:40:55 C:\Tyrens\LocalProject\A-40-V-100-Q131018_sebastianlundberg@RT86.rvt
O:\ESK\Q13\018\0131-18 Utveckling tävlingsförslag\12 HANDLINGAR\1 SKISS - UTREDNING - AKTUELLT\AV\Modellfiler\Revit

MARS

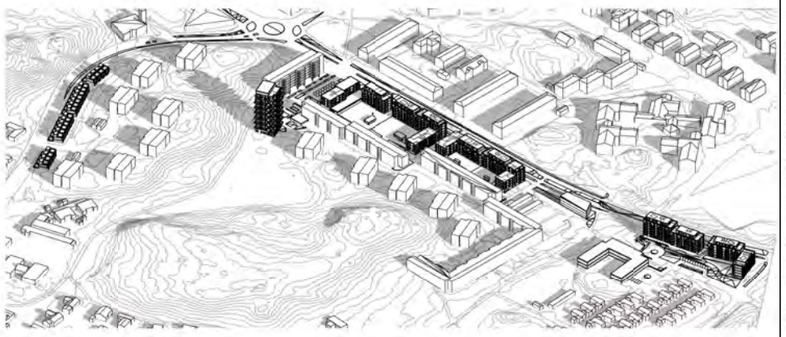

21 MARS - KL. 9 - 3D

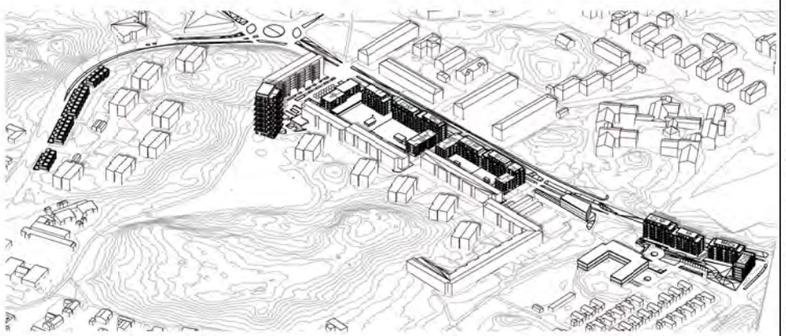

21 MARS - KL. 12 - 3D

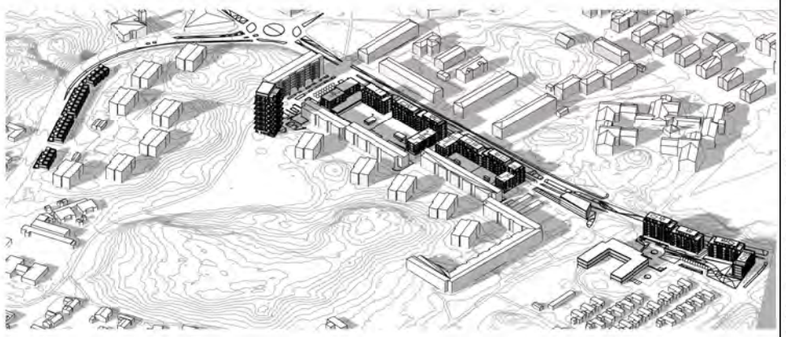

21 MARS - KL. 15 - 3D

JUNI

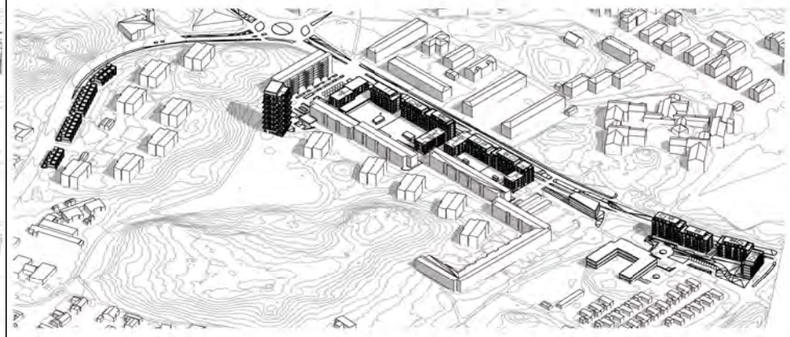

21 JUNI - KL. 9 - 3D

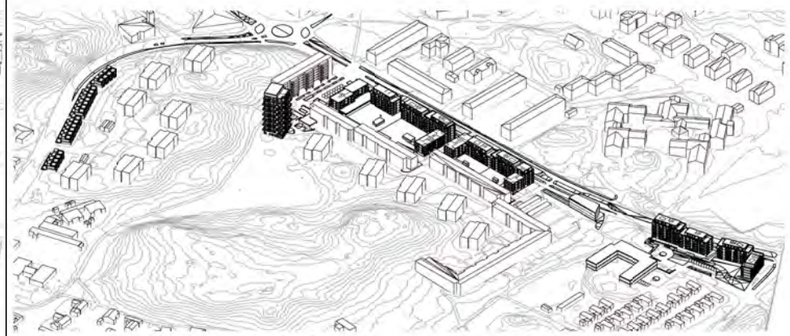

21 JUNI - KL. 12 - 3D

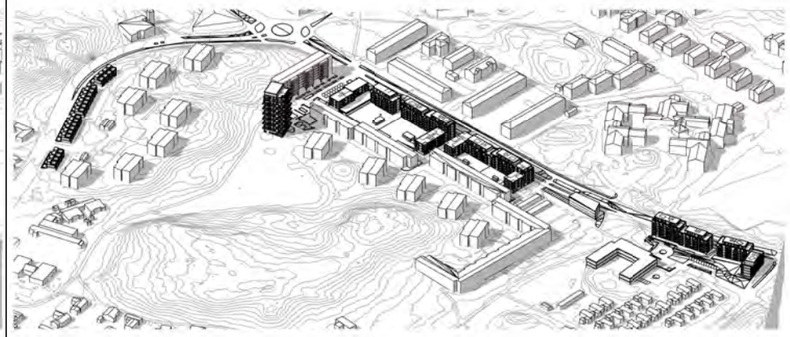

21 JUNI - KL. 15 - 3D

DEC

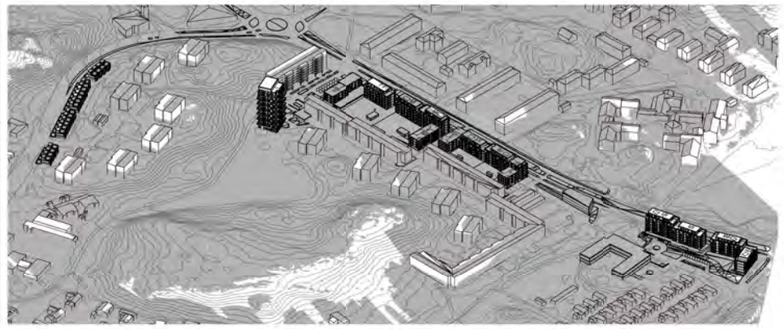

21 DEC - KL. 9 - 3D

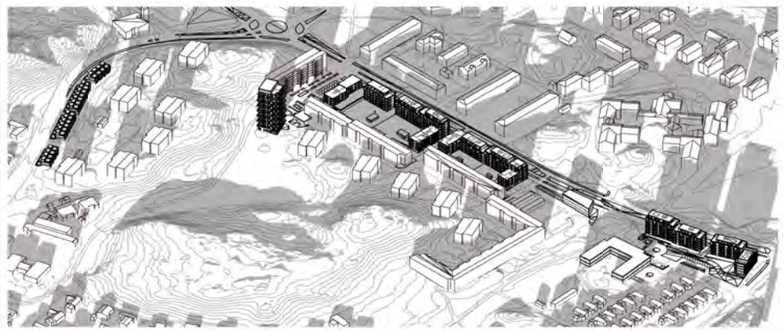

21 DEC - KL. 12 - 3D

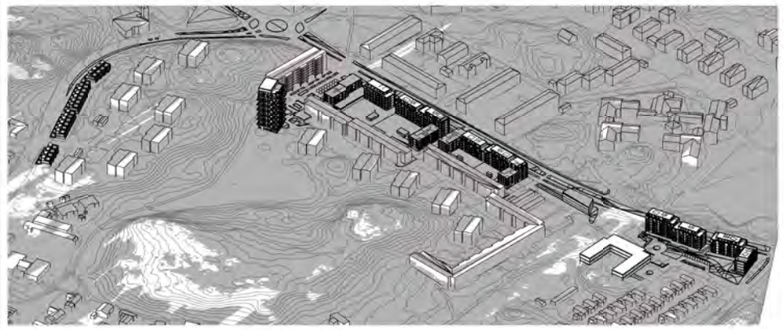

21 DEC - KL. 15 - 3D

BET	ÄNDRINGEN AVSER	DATUM	SIGN

SKOGSÄNGEN DP

ESKILSTUNA

TYRÉNS

POSTADRESS: 118 86 STOCKHOLM TEL: 010-452 20 00
BESÖK: PETER MYNDES BACKE 16 FAX: 010-452 39 50

UPPDRAG NR	RITAD/KONSTR. AV	HANDLÄGGARE
Q131018	YHP	
DATUM	ANSVARIG	
211103	NDR	

SOLSTUDIE 3D

SKALA	NUMMER	BET
A1 A3	XX16	

Q:\ESK\Q3\Q018\0131-18 Utveckling tävlingsförslag\12 HANDLINGAR\1 SKGSS - UTREDNING - AKTUELLA\Modellfiler\Revit
2021-11-12 15:42:18 C:\Tyrens\Local\Project\A-4.0-V-100-Q131018_sebastian.lundberg@RT86.rvt