



205402

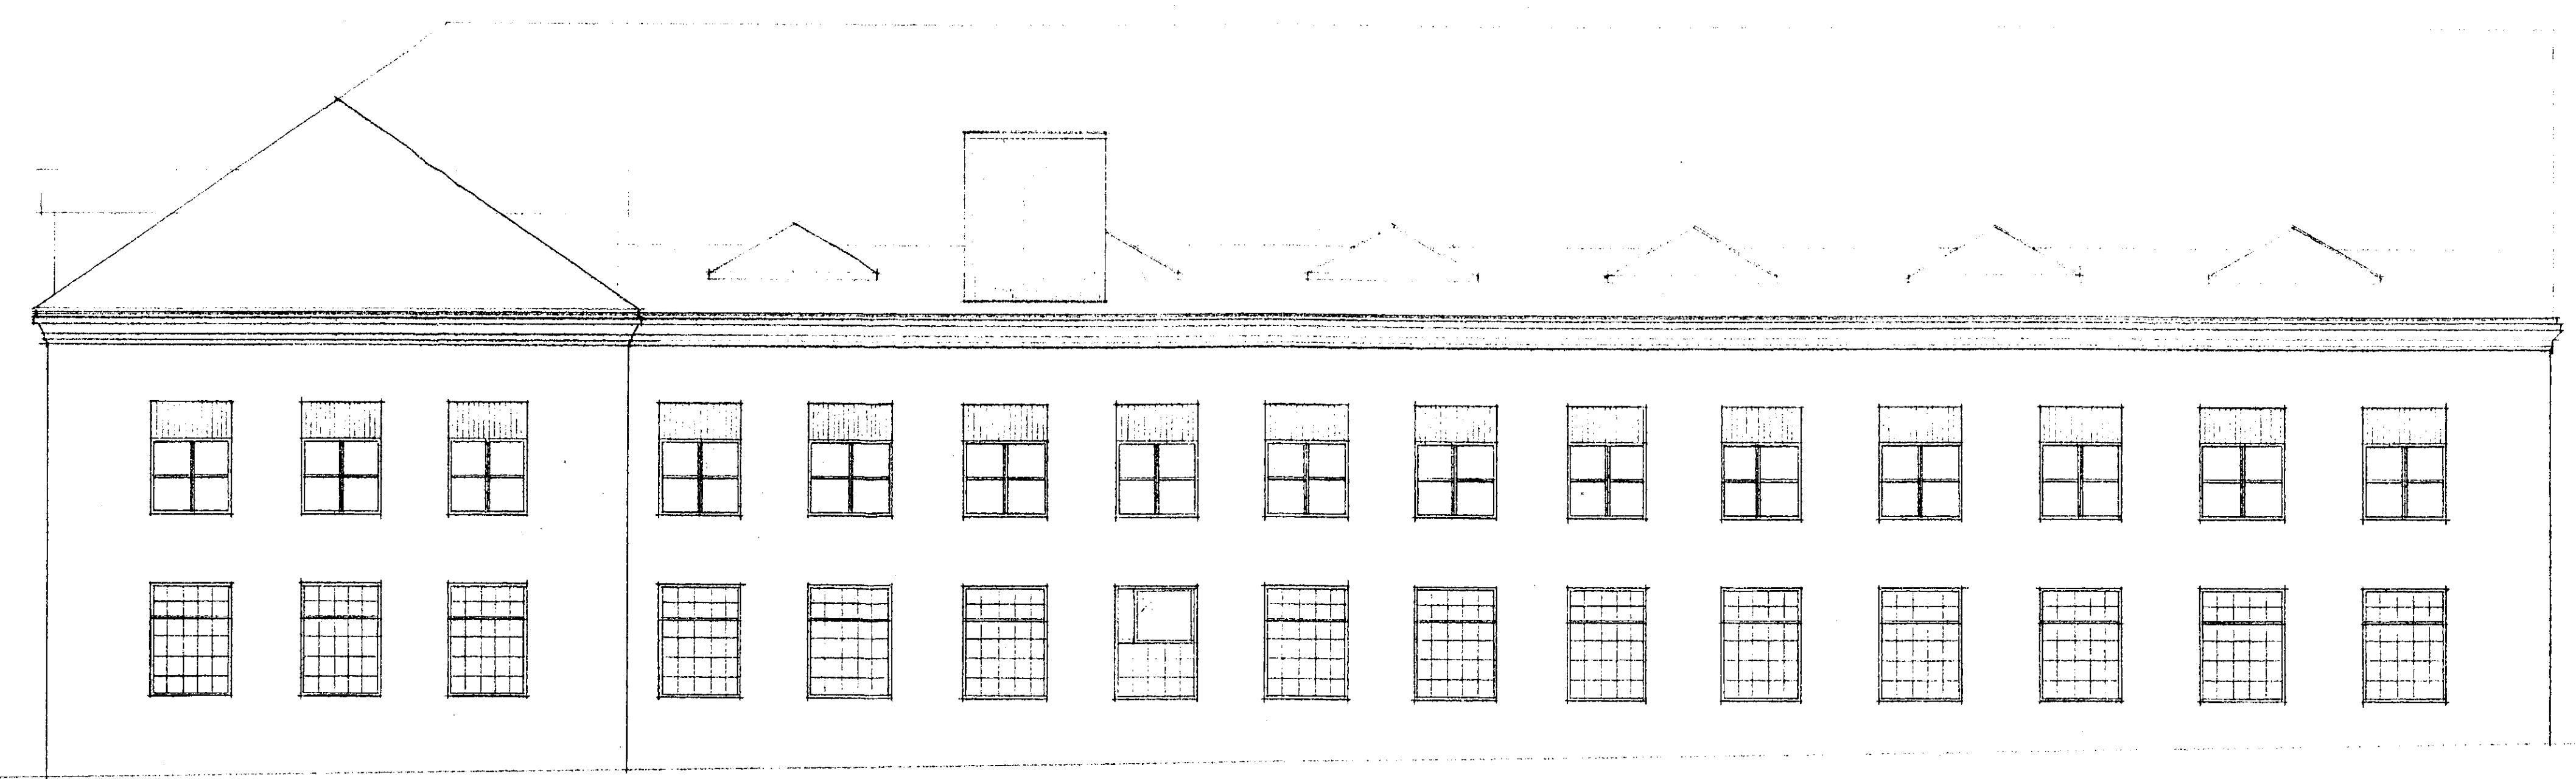

FASAD MOT VÄSTER



FASAD MOT SÖDER

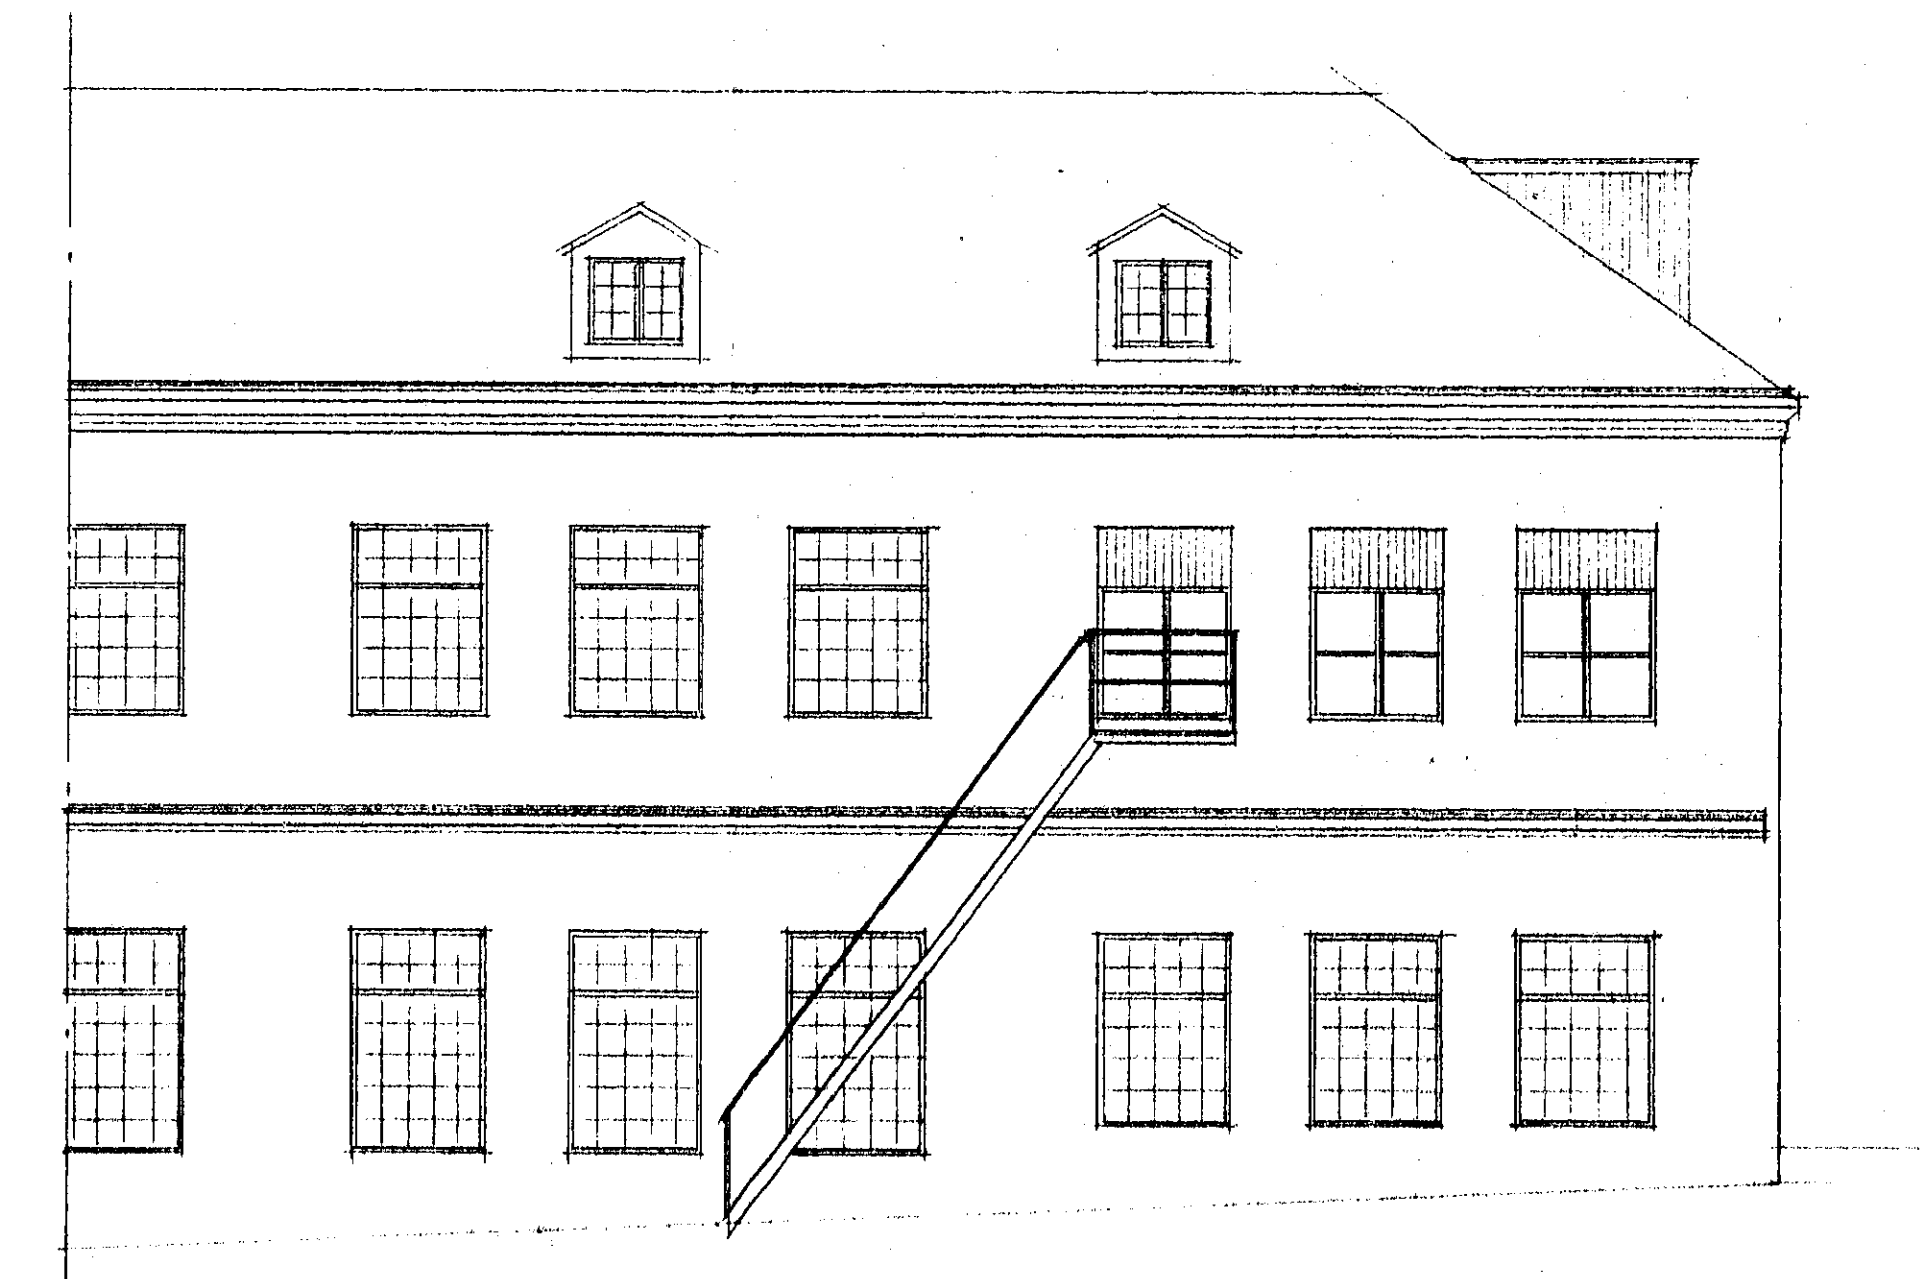

FASAD MOT NORR

BYGGNADSMÄNNOR, ESKILSTUNA  
Datum: 29.10.79  
Plats: Eskilstuna

Likheten med den av byggnadsnämnden  
i Eskilstuna den 26/11 1979 godkända  
ritningen intygas.

År/tjänstens vägnar:  
*Hans Norbäck*

Säkrare under arbets gång godkänns  
Ändringar är införda i denna ritning.

År tjänstens vägnar:  
*Hans Norbäck* ARBETS-RITNING

|     |                     |                    |          |
|-----|---------------------|--------------------|----------|
| A   | ALLH. (NYA FÖNSTER) | 40                 | 79.04.11 |
| REV | ANT                 | REVIDERINGEN AVSER | BIBL     |

**J** JEAN NORBÄCK  
INGENJÖRSBYRÅ AB  
RADEMACHERGAT. 19  
632 20  
ESKILSTUNA  
TEL. 018/11 00 40

NYBY BRUK AB, TORSHÄLLA  
A. VERKSTADEN  
FASADER  
Gullaren 4,56  
SKALA 1:1000  
H 5

BYGGNADSMÄNNOR AV...  
1979.04.23  
*Hans Norbäck*

